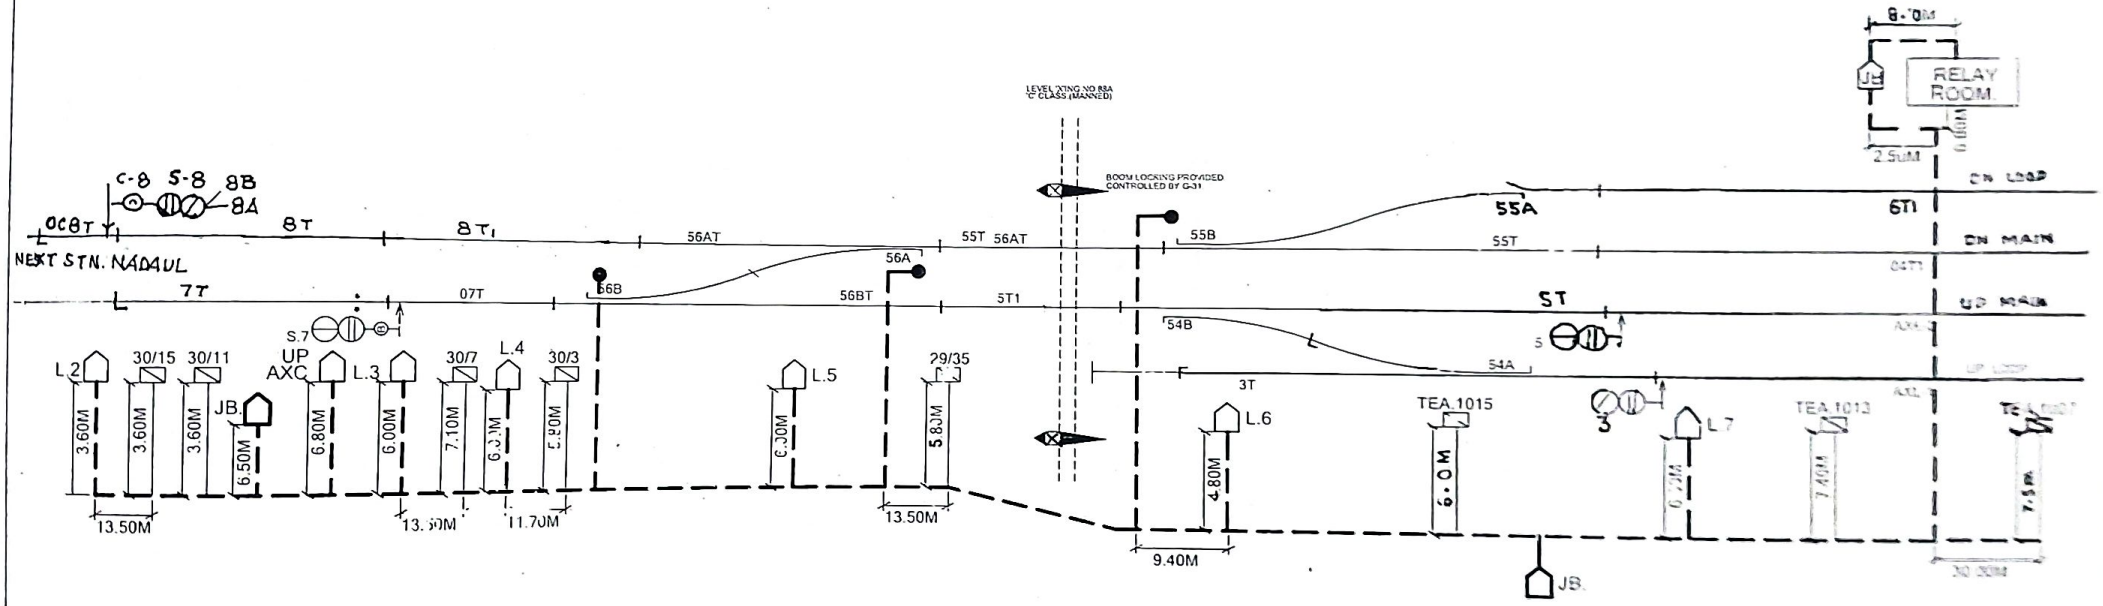

McML SYSTEM PVT. LTD BANGLORE	E.C.R	CABLE ROUTE PLAN	TAREGNA	APPROVED	CHECKED			SHT 23/04
Yogesh — DRAWN / CHECKED	DNR .DIVN			04/5/11 DSTE C/DNR	— ASTE C/DNR	K. SR SIG C/DNR	SR SIG C/DNR	SI.

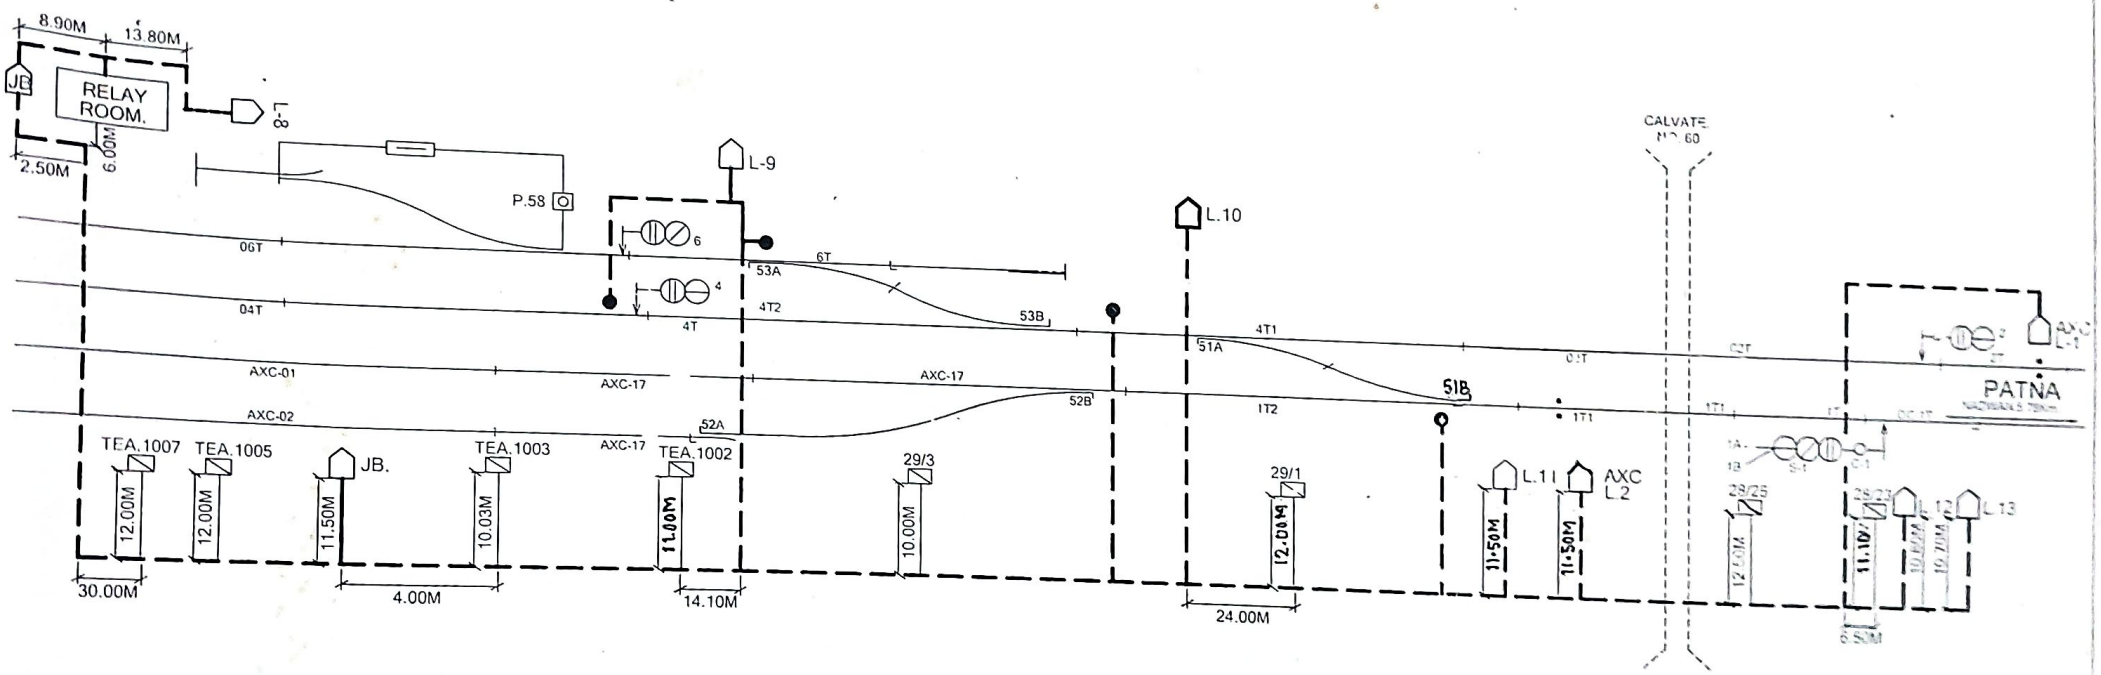

McML SYSTEM PVT. LTD BANGLORE		E.C.R	CABLE ROUTE PLAN	TAREGNA	APPROVED	CHECKED			SHT NO/M
Yogesh	Pradeep	DNR .DIVN			04/5/11				SI.
DRAWN	CHECKED				DSTE/C/DNR	ASTE/C/DNR	SE SIG/C/DNR	SE S/C/DADNR	