ASHTHAWAN STATION

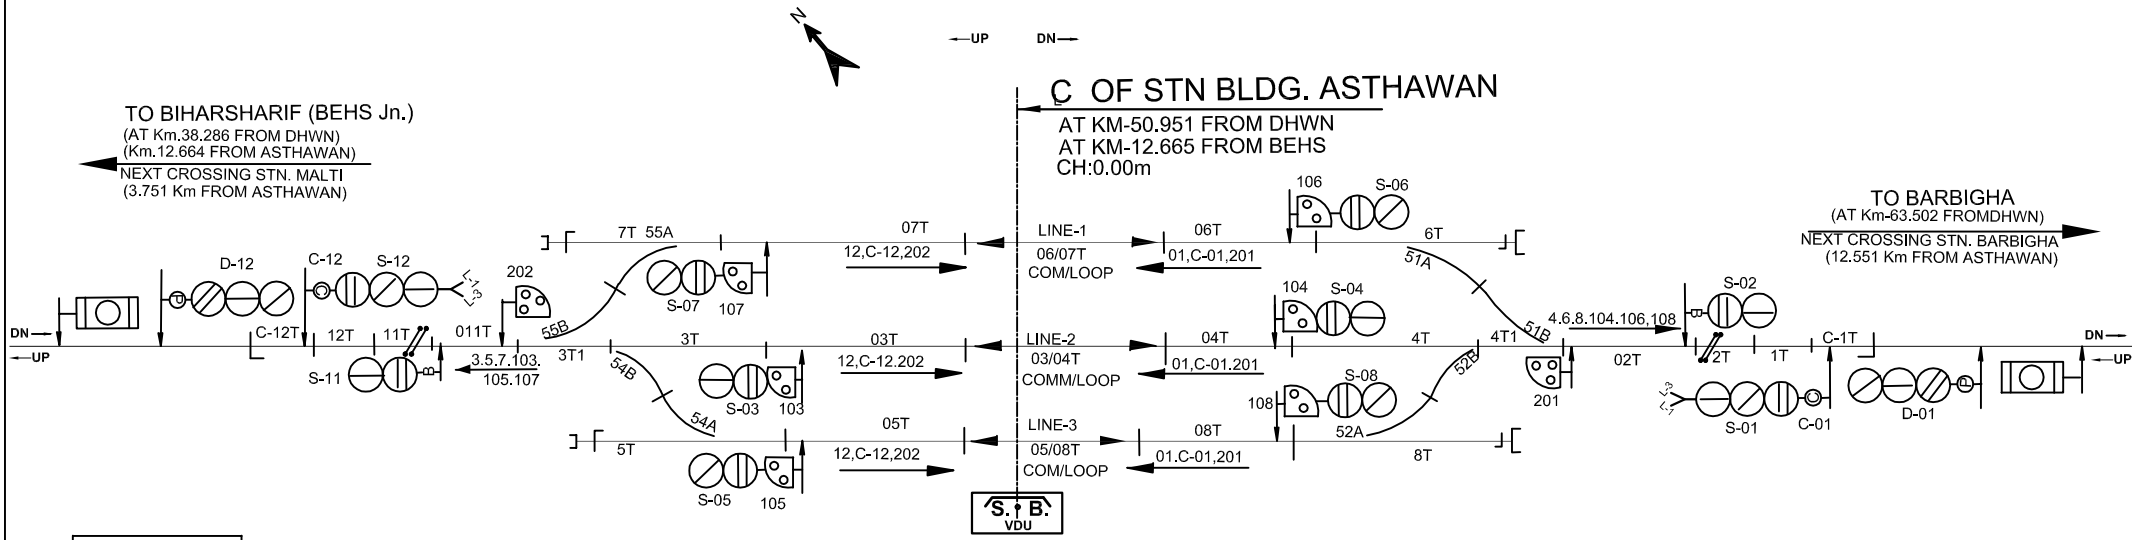

CH-1 - PT 51
CH-2 - PT 52
CH-4 - PT 54
CH-5 - PT 55

VDU DETAILS:-

MAIN SIGNAL	01.02.03.04.05.06.07.08.11.12.
CALLING - ON SIGNAL	C-01.C-12.
POINT	51.52.54.55.
CRANK HANDLE CONTROL	CH-1.CH-2.CH-4.CH-5.
SHUNT SIGNAL	103.104.105.106.107.108.201.202.

ASHTHAWAN STATION
MACL,CLASS-B, STD-II
SIP NO.- ECR/SIP/DNR/ /2020