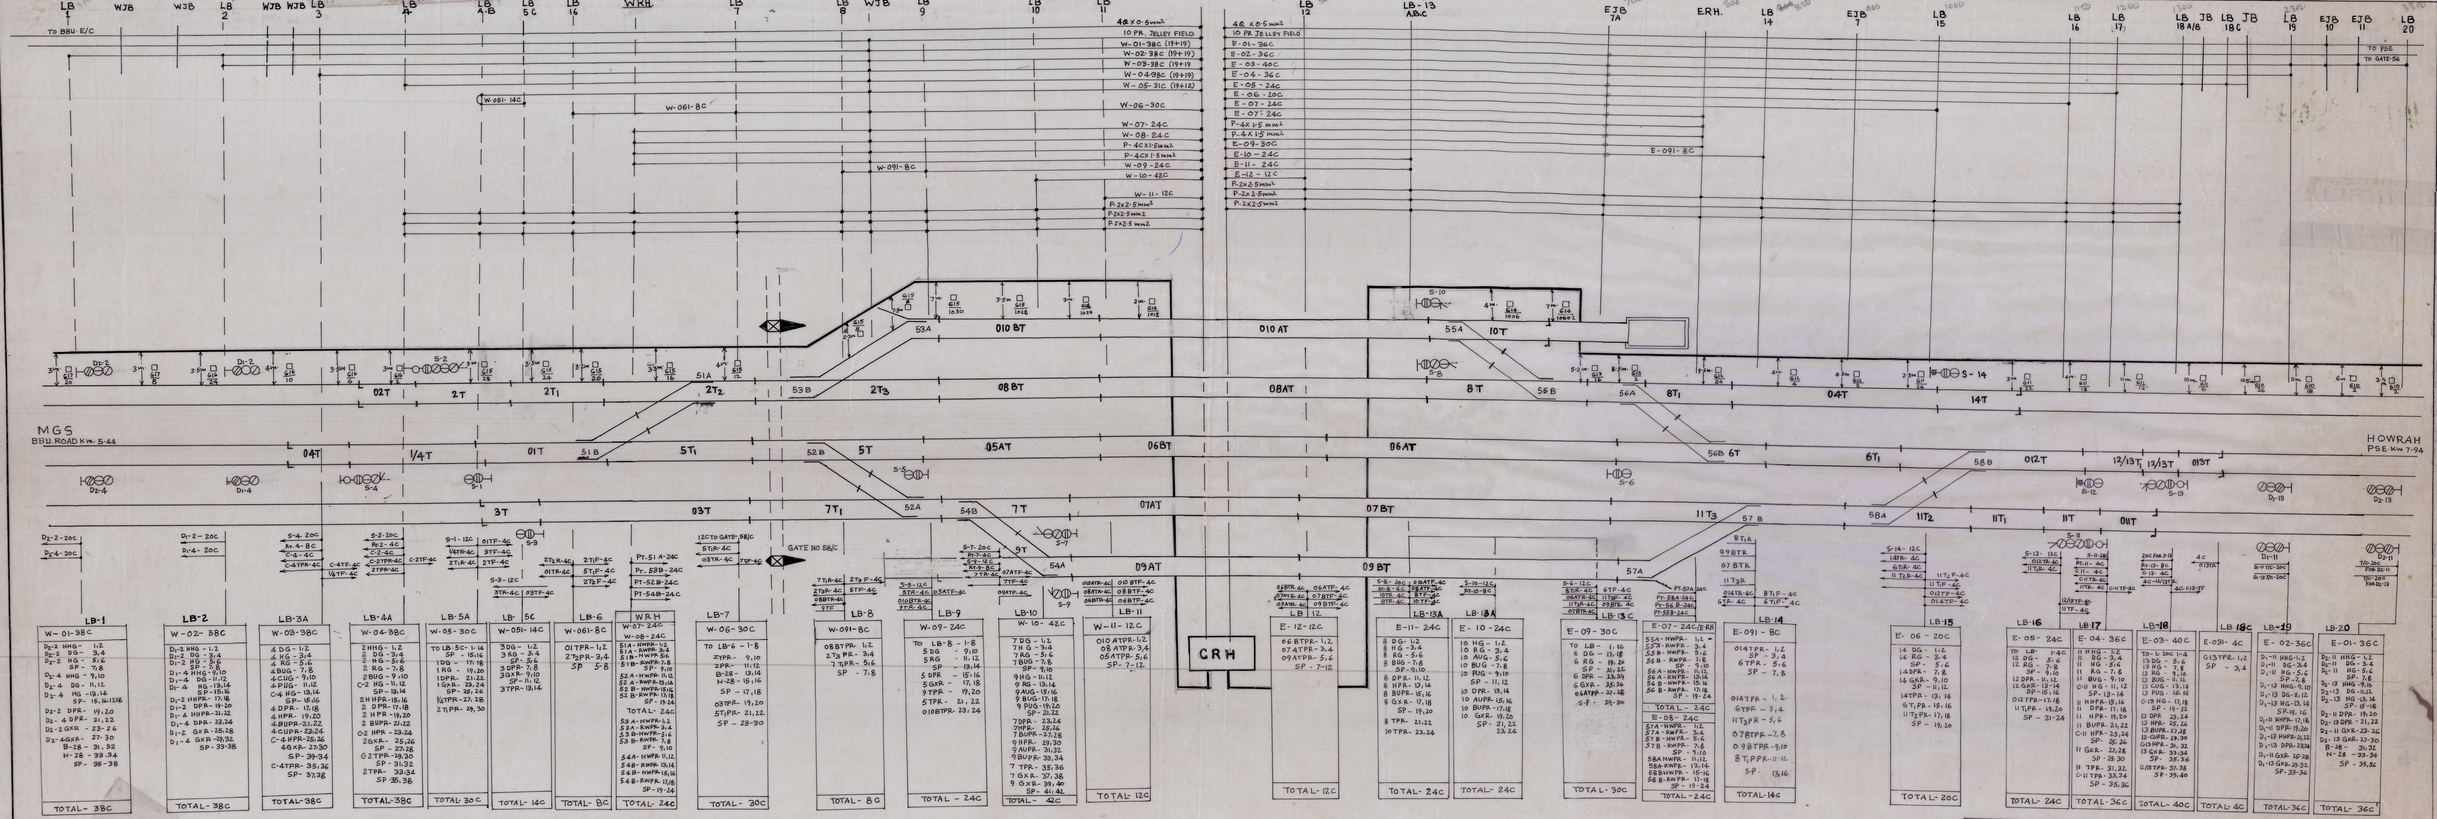
MGS
BBU ROAD Km. 5-44
HOWRAH
PSE Km 7-94
TO BBU E/C
GATE NO 58/C
C R H
LB-1
W- 01-38C
TOTAL- 38C
LB-2
W- 02- 38C
TOTAL- 38C
LB-3A
TOTAL- 38C
LB-4A
TOTAL- 38C
LB-5A
W- 05- 30C
TOTAL- 30C
LB- 5C
TOTAL- 14C
LB-6
W- 061- 8C
TOTAL- 8C
W.R.H
W- 07- 24C
W- 08- 24C
TOTAL- 24C
LB-7
W- 06- 30C
TOTAL- 30C
LB-8
W-091-8C
TOTAL- 8C
LB-9
W- 09- 24C
TOTAL - 24C
LB-10
W- 10- 42C
TOTAL- 42C
LB-11
W— 11- 12C
TOTAL- 12C
LB-12
E- 12- 12C
TOTAL- 12C
LB-13
E-11- 24C
TOTAL- 24C
LB-13A
LB-14A
E- 10 - 24C
TOTAL- 24C
LB-14
E-091- 8C
TOTAL- 14C
E-09- 30C
TOTAL- 30C
E-07 - 24C/ERR
E- 08- 24C
TOTAL - 24C
LB-15
E- 06 - 20C
TOTAL- 20C
LB-16
E- 05 - 24C
TOTAL- 24C
LB-17
E- 04 - 36C
TOTAL- 36C
LB-18
E- 03- 40C
TOTAL- 40C
LB-18C
E-031- 4C
LB-19
E- 02- 36C
TOTAL- 36C
LB-20
E- 01- 36C
TOTAL- 36C
010 BT
010 AT
08 BT
08AT
8T
8T1
04T
14T
02T
2T
2T1
2T2
2T3
01T
1/4T
3T
03T
5T
5T1
05AT
06BT
06AT
7T
7T1
07AT
07BT
09AT
09 BT
9T
11T3
11T2
11T1
11T
01UT
12/13T
12/13T1
013T
6T
6T1
012T
04AT
10T
MUTHANI STATION
CABLE ROUTE & CORE PLAN
20-2000
DSTE/C/MGS
CHECKED
DRAWN
TRACED
DSTE/C/MGS