L- XING NO. 36/T(MANNED)
'B' CLASS Km.559/15-17
INTRLOCKED

पहलेजा (PHE) E.I.

ELECTRONIC INTERLOCKING

MACLS, "SPL" CLASS, STD-III
DOC:-22.02.2024
ABS DOC:-06.12.2025

CL OF STN. BLD.
KM.559.24 FROM HWH
CH:00.00M

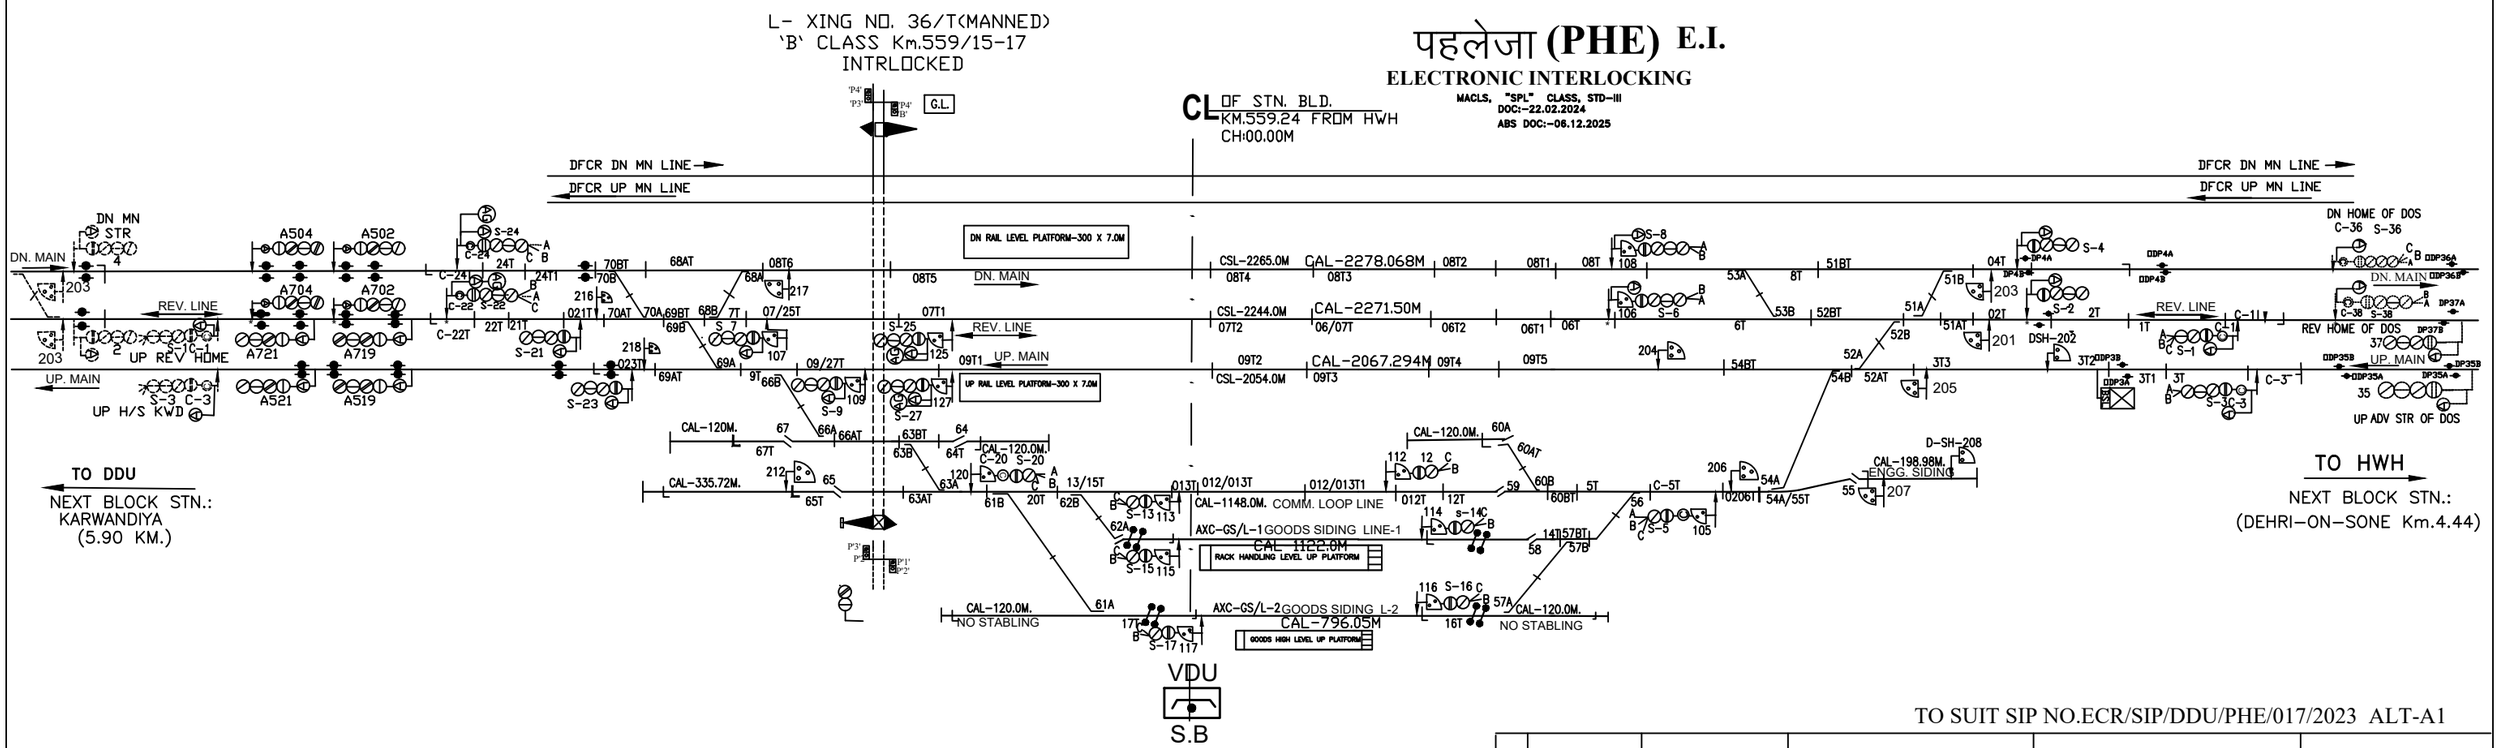

TO DDU
NEXT BLOCK STN.:
KARWANDIYA
(5.90 KM.)

TO HWH
NEXT BLOCK STN.:
(DEHRI-ON-SONE Km.4.44)

TO SUIT SIP NO.ECR/SIP/DDU/PHE/017/2023 ALT-A1

E C R			KWD-PHE - DOS AUTO SECTION	**PAHLEZA DDU DIV.** ELECTRONIC INTERLOCKING (MACLS STD-III CLASS -SPL	DRG. NO. SG/DDU/ SK/2025 SH. NO. 22
	SSE/ D&D	DSTE/DDU			