सोन नगर (FINAL PHASE)

MACLS, CLASS-SPL, STD-III

DOC:–09.08.2024

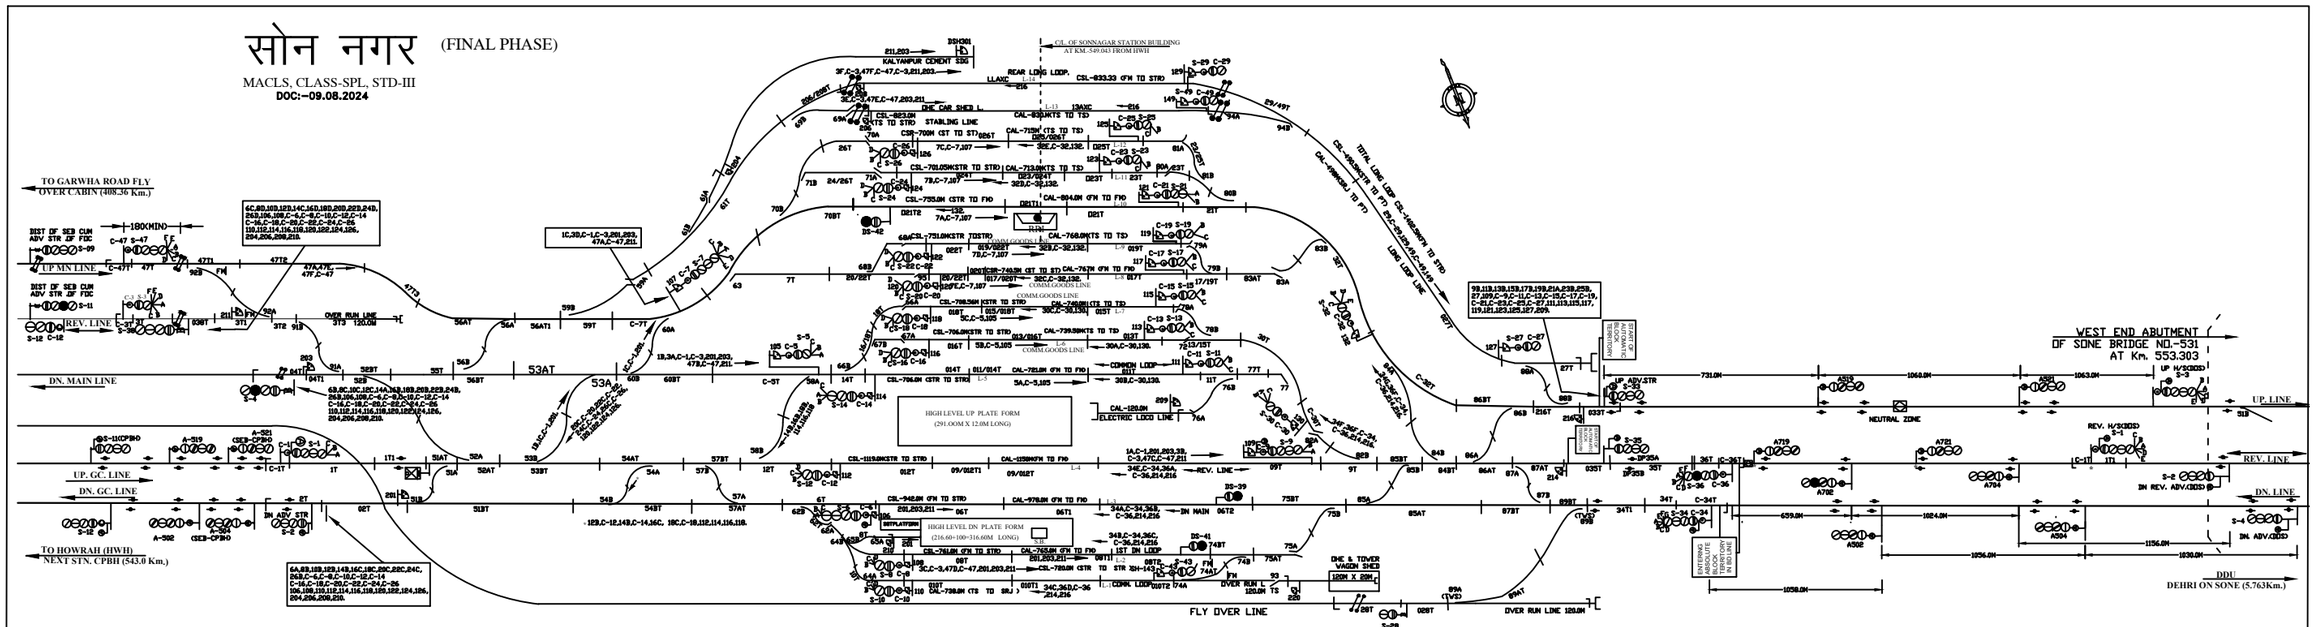

To SUIT SIG.PLAN NO. ECR/SIP/DDU/SEB/019/2024 ALT-AI

E C R			AUTO SECTION DOS-SEB-CPBH	सोन नगर **SONNAGAR(RRI)** MACLS, CLASS-'SPL' STD-III	DRG. No. SG/DDU/ SK/2024 SH. No. 24