
KUCHMAN (KCA)

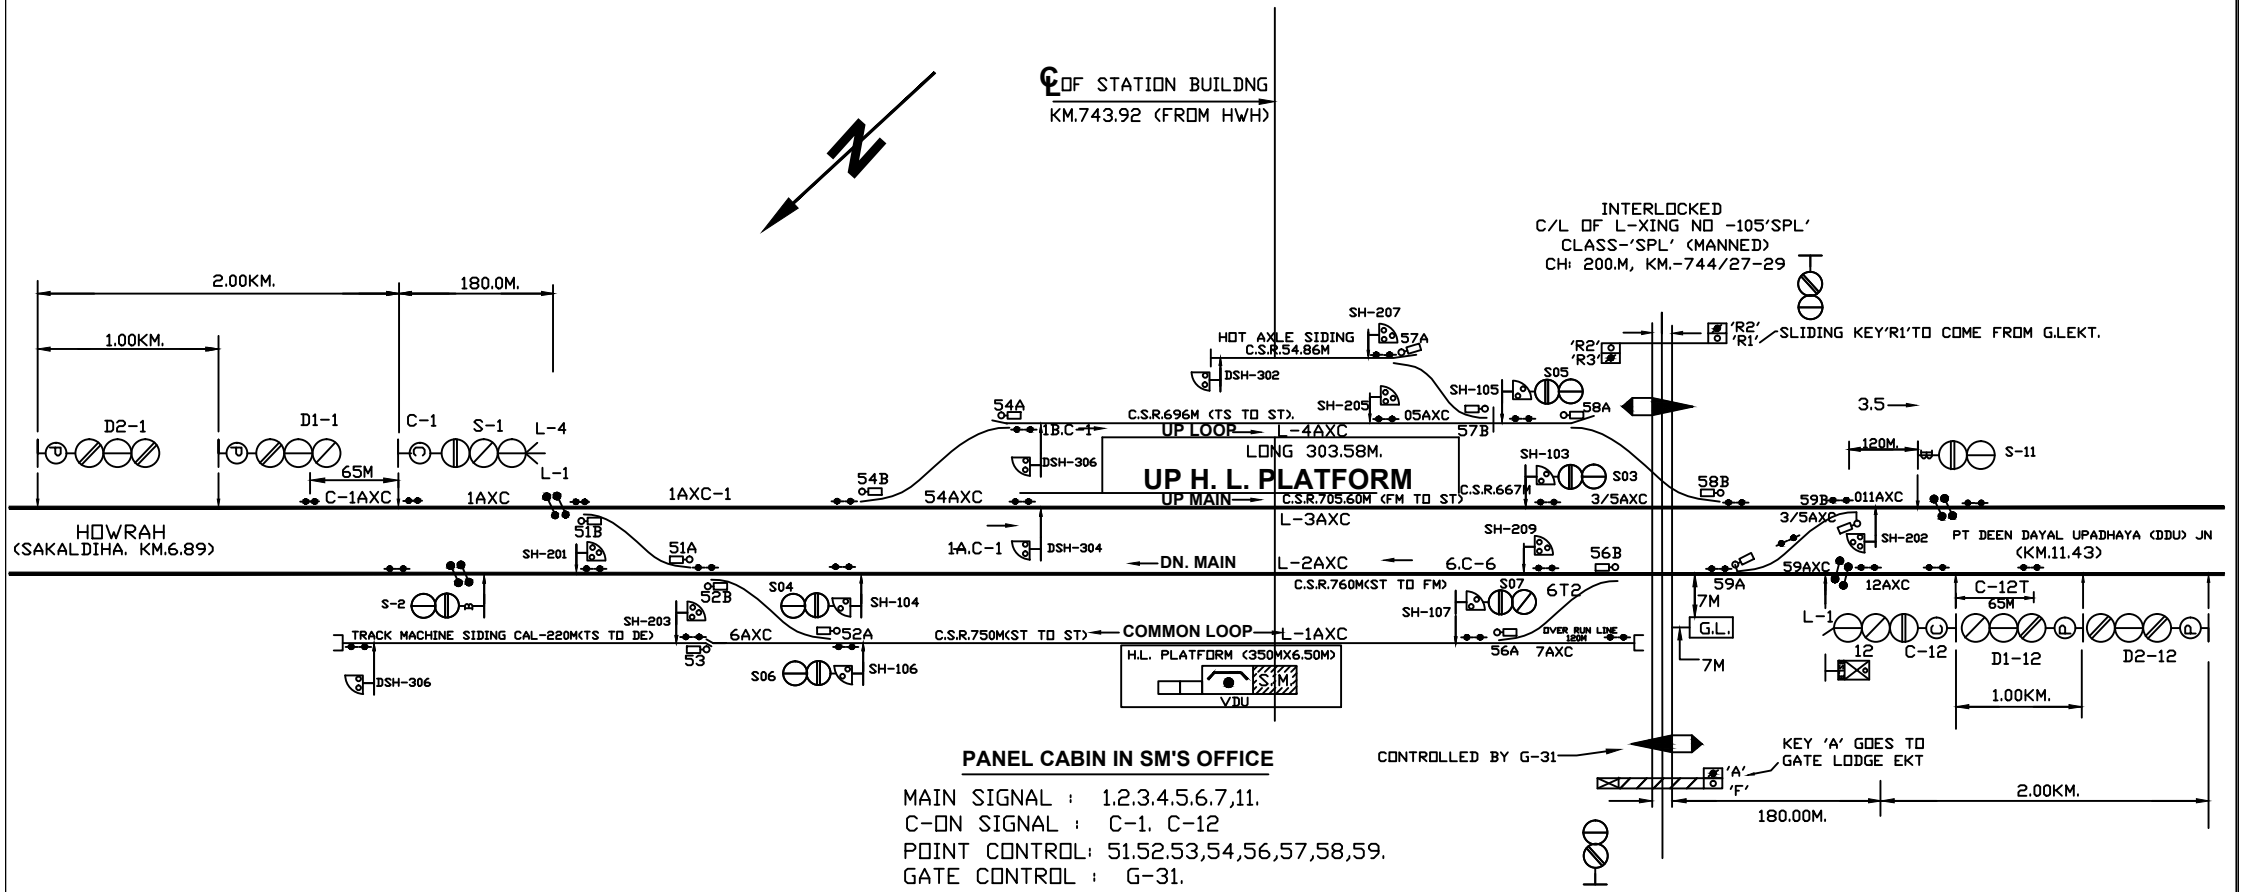

PANEL CABIN IN SM'S OFFICE

MAIN SIGNAL : 1.2.3.4.5.6.7,11.
C-ON SIGNAL : C-1. C-12
POINT CONTROL: 51.52.53,54,56,57,58,59.
GATE CONTROL : G-31.
CRANK HANDLE : CH-1.CH-2.CH-3,CH-4,CH-6
CH-7,CH-8,CH-9.

EAST CENTRAL RAILWAY *DANAPUR DIVISION*	SR.DSTE/ECR/DNR	ASTE/ECR/DNR	SSE/DRG/DNR	ELECTRONIC INTERLOCKING SIGNALLING PLAN MACL, STD-III, CLASS-'B'.	***KUCHMAN (KCA)***	SR. NO. ML-55. ECR/SIP/DNR/KCA/070/2023. ALT-A1