ME

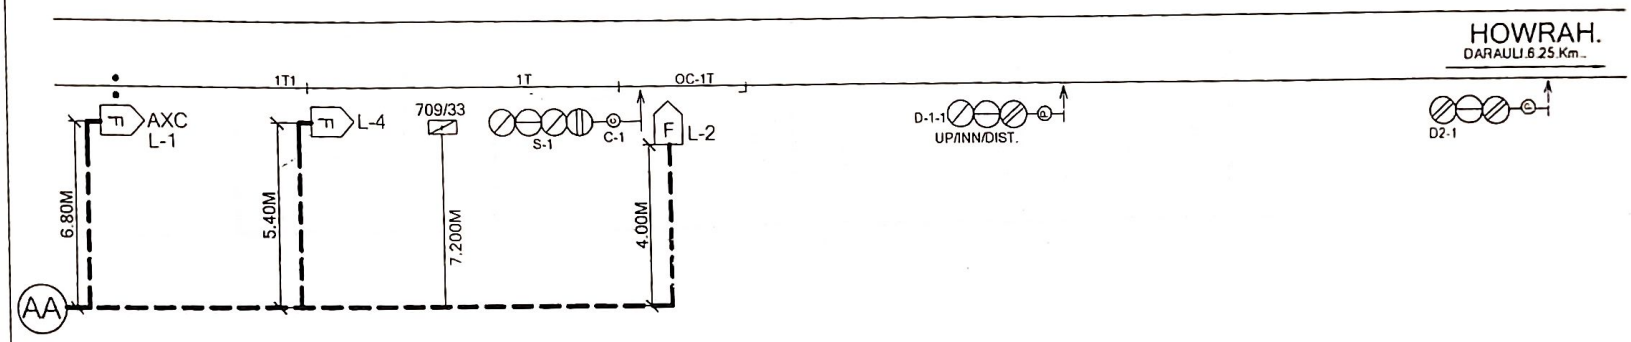

MARUTI ENTERPRISES.		E .C. R DNR. DIVN	CABLE ROUTE PLAN	ZAMANIA	APPROVED	CHECKED			SHT.01/04
Yogendra									SI. ECR/SIP/DNR 07.3.2007
DRAWN	CHECKED				DSTE/C/RRI/PNBE	ASTE/C/DNR	SSE/SIG/C/DNR	SE/S/C/D/DNR	

ME

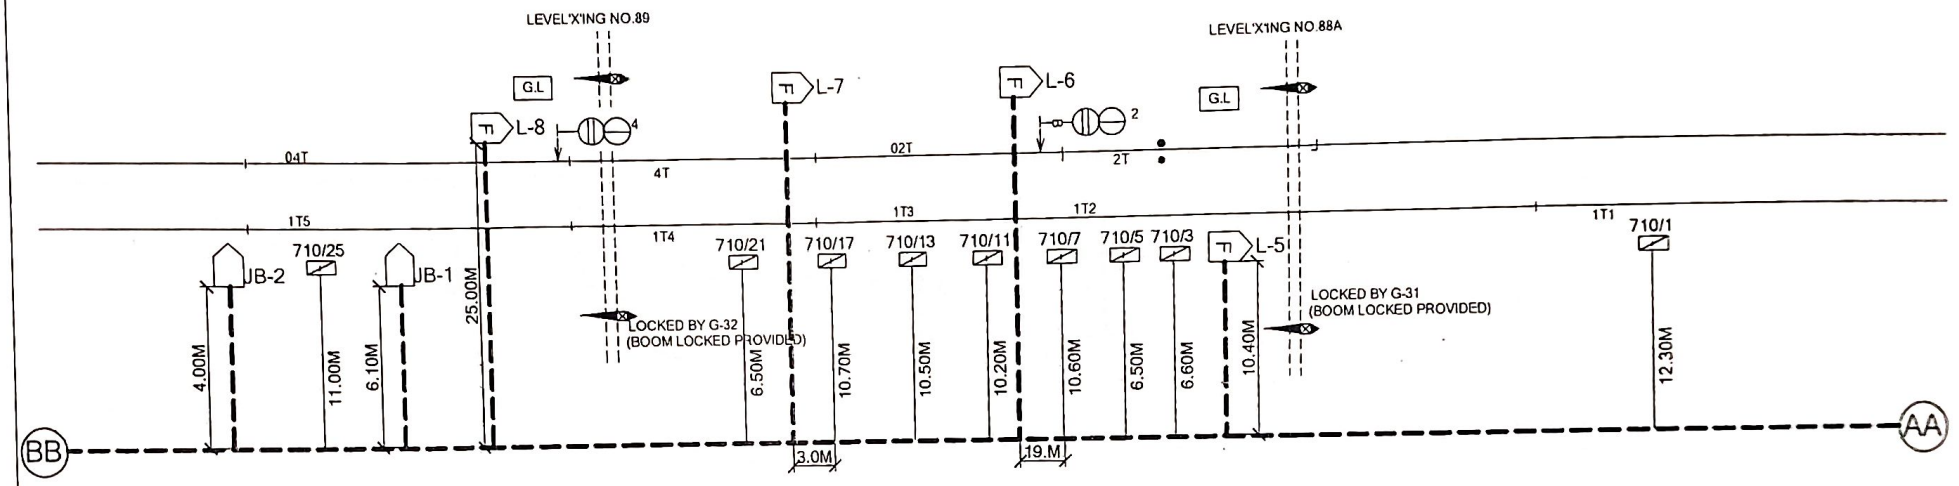

MARUTI ENTERPRISES.	E .C. R	CABLE ROUTE PLAN	ZAMANIA	APPROVED	CHECKED	SHT 02/04
Yogendra / CHECKED	DNR. DIVN			DSTE/C/RRI/PNBE.	ASTE/C/DNR / SSE/SIG/C/DNR / SE/S/C/D/DNR	SI. ECR/SIP/DNR 07/3/2007

ME

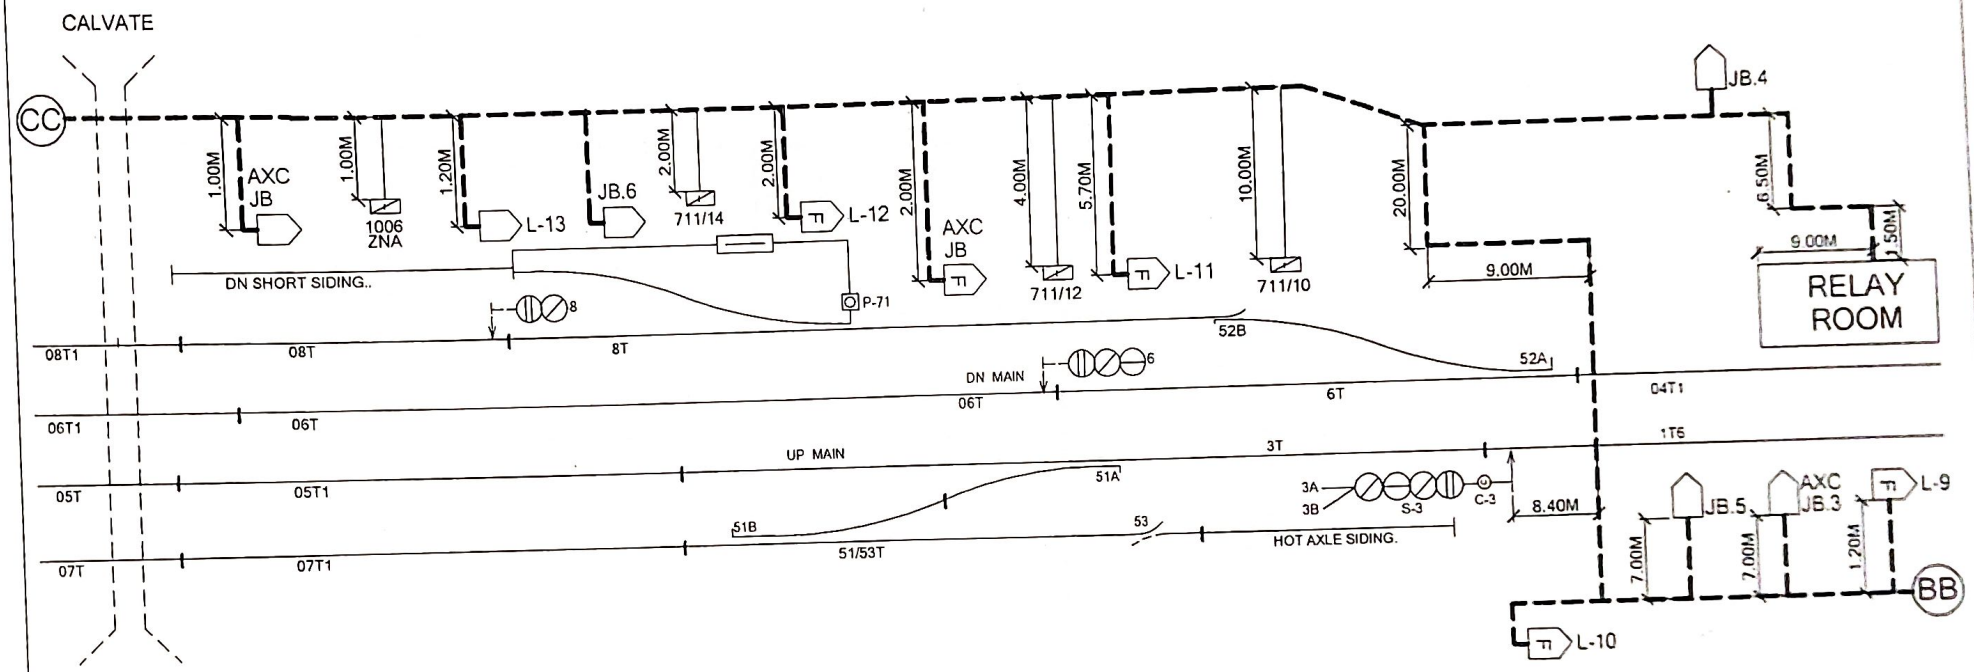

MARUTI ENTERPRISES.	E .C. R DNR. DIVN	CABLE ROUTE PLAN	ZAMANIA	APPROVED	CHECKED	SHT 03/04
Yogendra						SI. ECR/S&T/DNR 07.3.2007
DRAWN	CHECKED			DSTE/C/RRI/PNBE	ASTE/C/DNR SSE/SIG/C/DNR SE/S/C/D/DNR	

ME

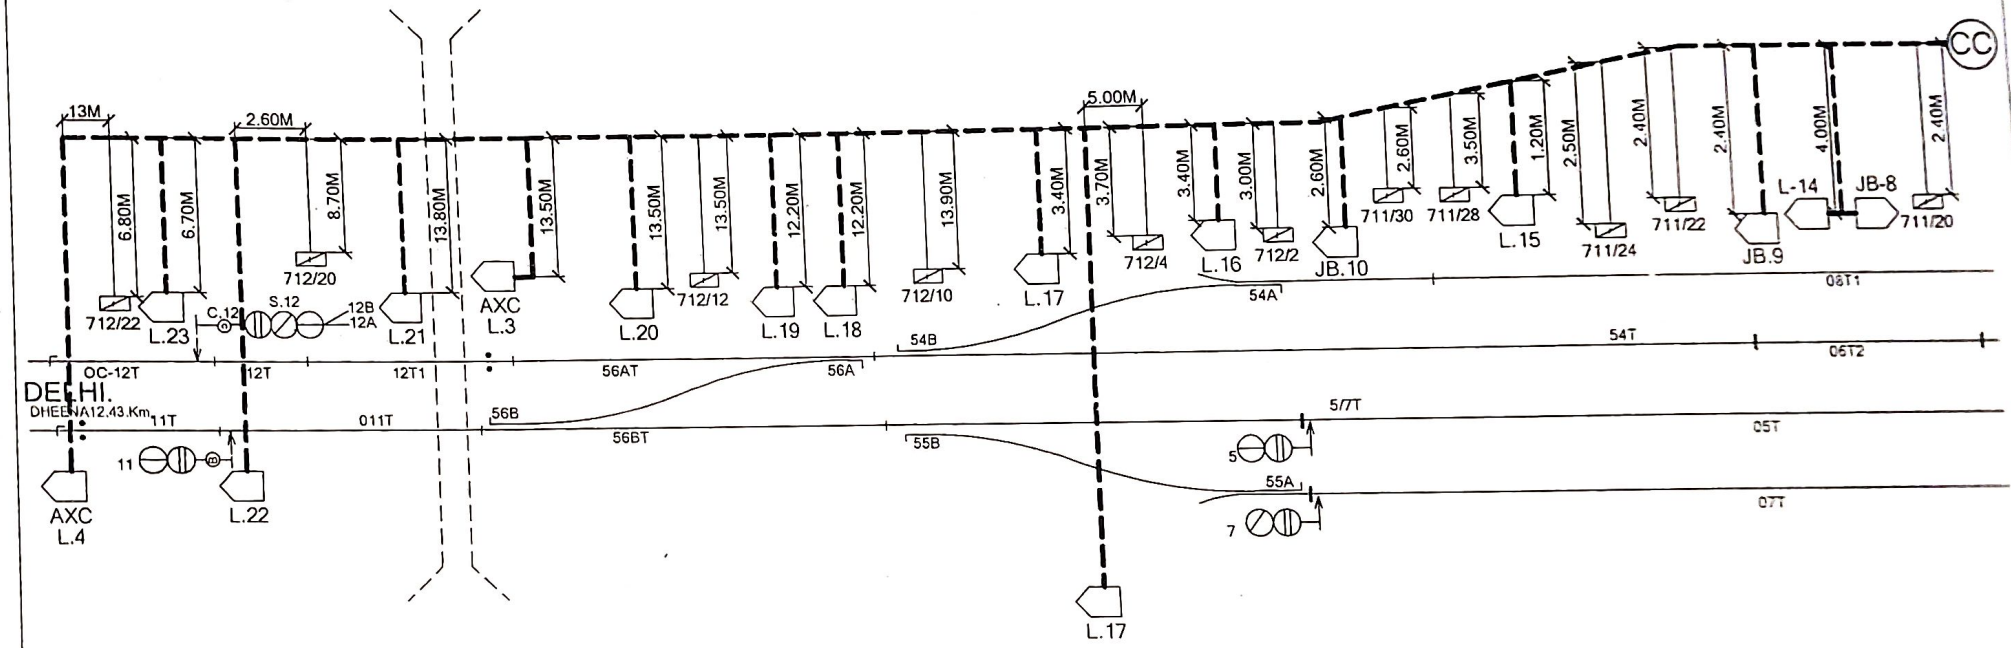

MARUTI ENTERPRISES.	E . C. R	CABLE ROUTE PLAN	ZAMANIA	APPROVED	CHECKED	SHT 04/04
YOGENDRA	DNR. DIVN			DSTE/C/RRI/PNBE	ASTE/C/DNR / SSE/SIG/C/DNR / SE/S/C/D/DNR	SI. ECR/SIP/DNR 07/3/2007
DRAWN / CHECKED						