पहलेजा

TO SUIT SIG.PLAN NO. SI.07236/323A ALT-II DT. 09.12.97
SWRD NO.13-97/ DSTE/C/MGS.

CENTRAL PANEL

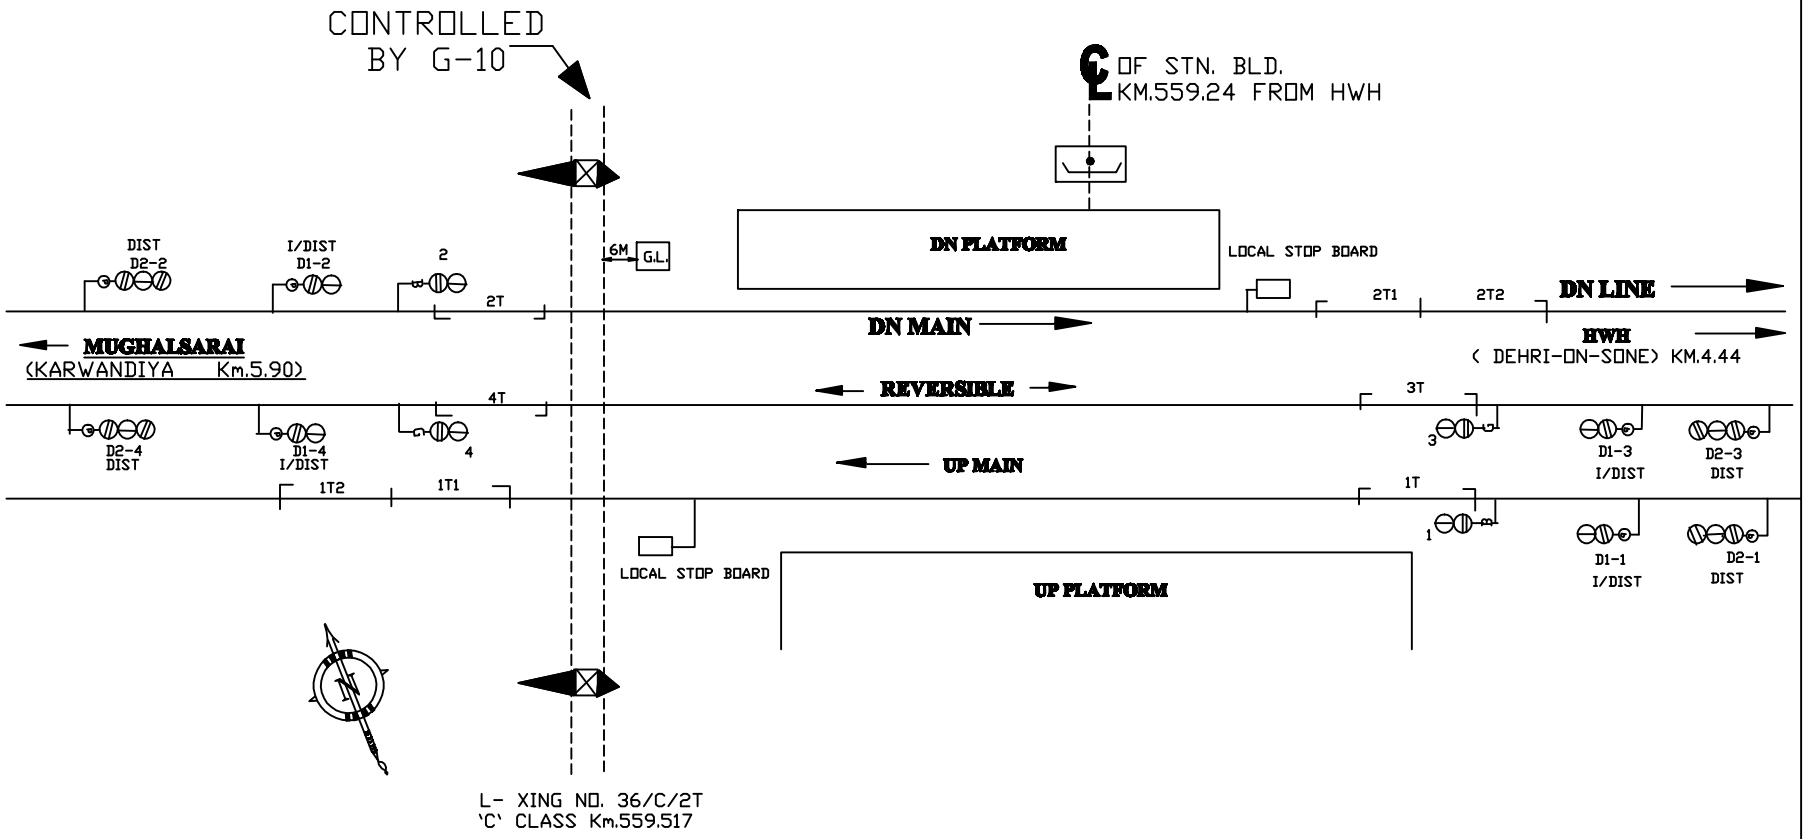

PREPARED BY			**PAHLEZA B.H. MGS. DIV.**	DRG. No. SG/MGS/ SK/53-2000 SH. No. 17/32
MANIK GHOSH	SE/ D&D	ASTE/ MGS		