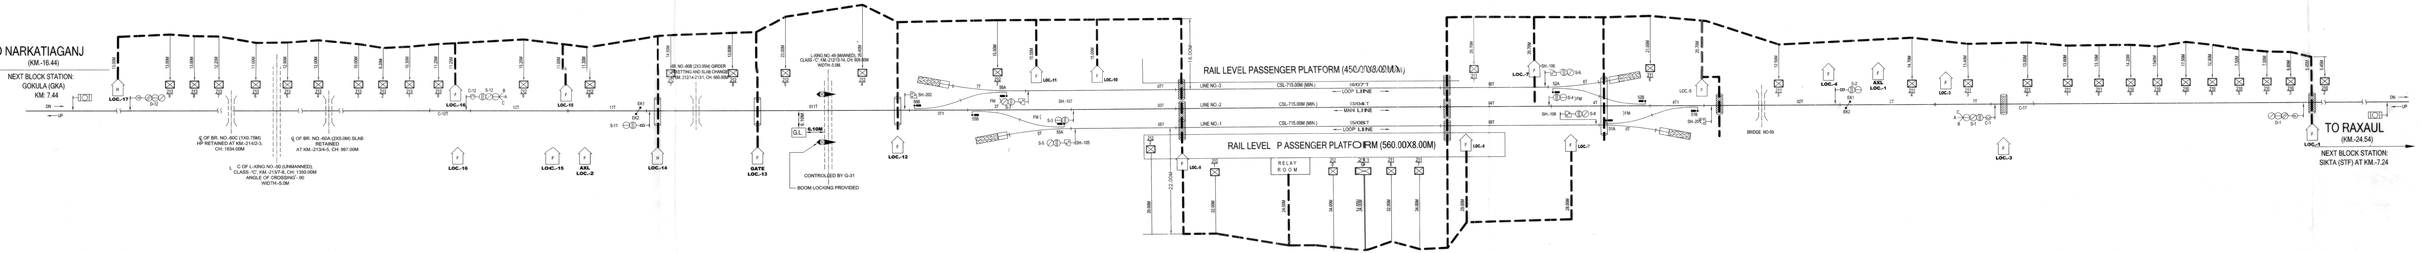

"To Sort RIP No- ECR/SMP/SPJ/203/2015 Alt-I"

PARAM ENTERPRISES (P) LTD. KOLKATA.		पूर्व मध्य रेल E.C.R.	CHECKED					
DRAWN	DESIGNED	DANAPUR DIVISION	Sr.DSTE/C-1/DPR	DSTE/C-1/DPR	ADSTE/C/MPF	DSE/WL/C/SPJ	CABLE ROUTE PLAN	मरजदवा MARJADWA (CENTRAL PARTS)

DSP NO-01/01

No. ECR/SMP/SPJ/203/2015 Alt-I
03/3/2019