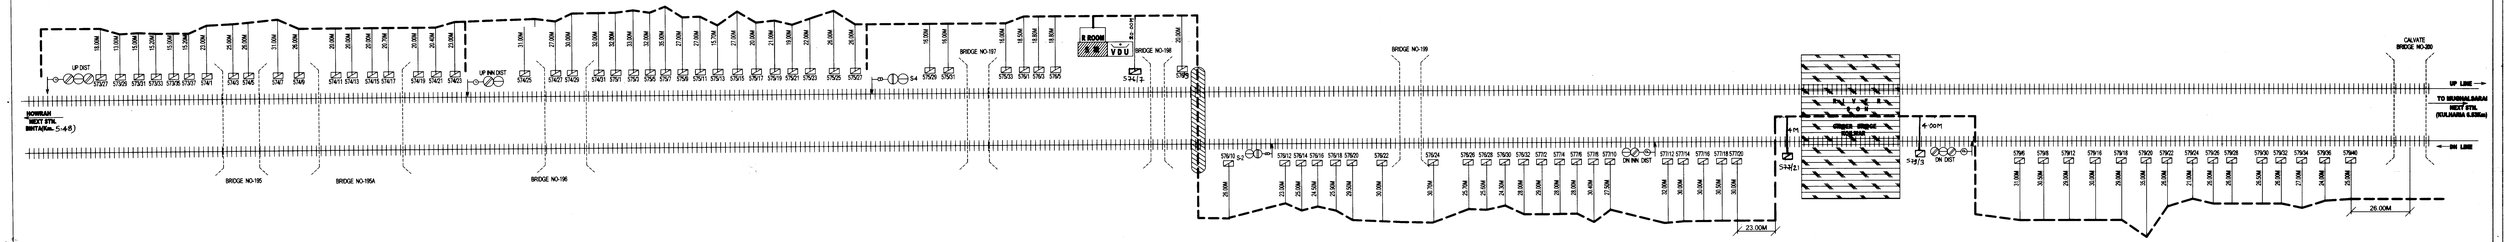

MARUTI - PARAM (JV) KOLKATA	E . C . R	CABLE ROUTE PLAN	BLOCK HUT 'C'	APPROVED	C H E C K E D	SHT NO. 01/01
YOGENDRA	DANAPUR . DIVN		(BETWEEN BHITA - KULHARIA)	DYCSTE/W/DNR	ASTE/W/DNR / SSE/SIG/W/DNR / SSE/Drg/W/DNR / JE/SIG/W/DNR	ECR/W-P /DNR 08/2013
DRAWN	CHECKED					

T2 OUT SP NO 2,CD 2,SP/DNR/08/2013 UP T2 ALT-V

BLOCK HUT 'C' - 01/01