KULHARIA (KUA)

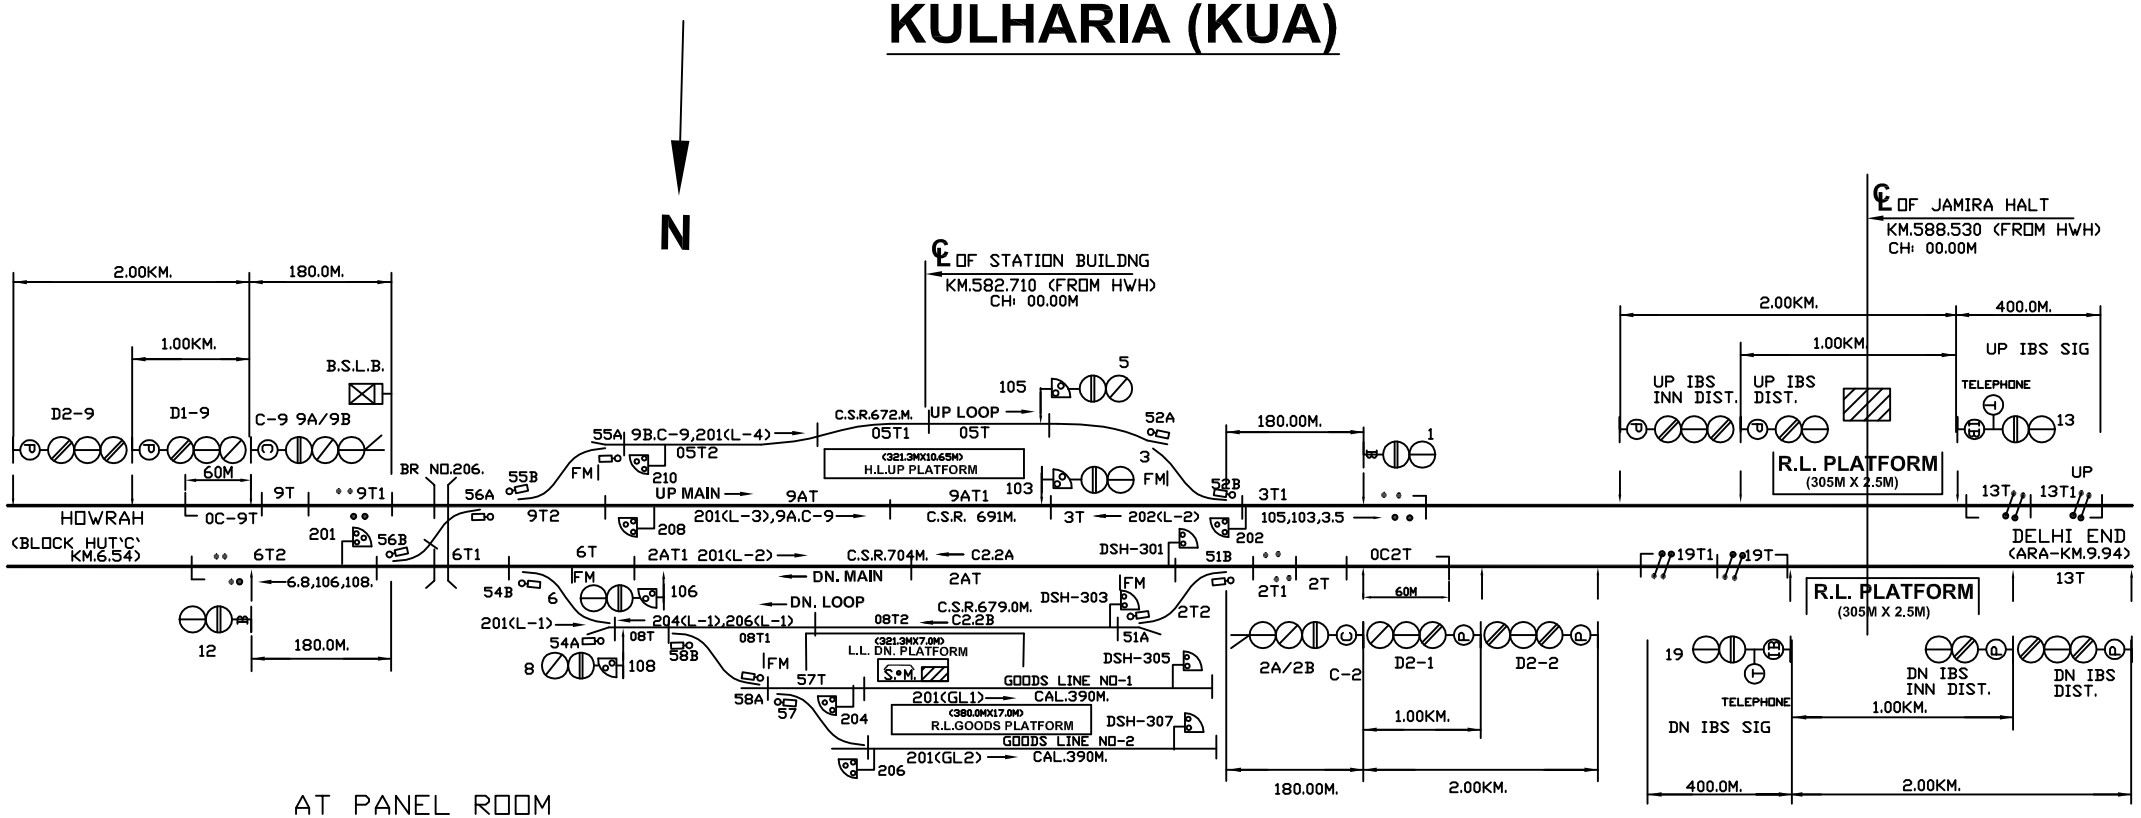

AT PANEL ROOM

CH1	CH2	CH3	CH4	CH5	CH6	CH7
(PT-51)	(PT-52)	(PT-54)	(PT-55)	(PT-56)	(PT-57)	(PT-58)

PANEL DETAILS:-

MAIN SIGNAL BUTTONS: 1,2,3,5,6,8,9,12.13.
CALLING ON SIG.BUTTONS: C-2,C-9.
POINT CONTACT BUTTONS: 51,52,54,55,56,57,58.
SHUNT SIGNAL BUTTONS: 103,105,106,108,201,202,204,206,208,201.
CRANK HANDLE BUTTONS: CH1 TO CH7.

EAST CENTRAL RAILWAY DANAPUR DIVISION					PANEL SIGNALLING PLAN MACL, STD-III, CLASS-'B'.	KULHARIA (KUA)	SR. NO. ML-37. ECR/SIP/DNR/KUA/088 /2022.
	SR.DSTE/ECR/DNR	DSTE/ECR/DNR	ASTE/ECR/DNR	SSE/DRG/DNR			