HAJ-CKB

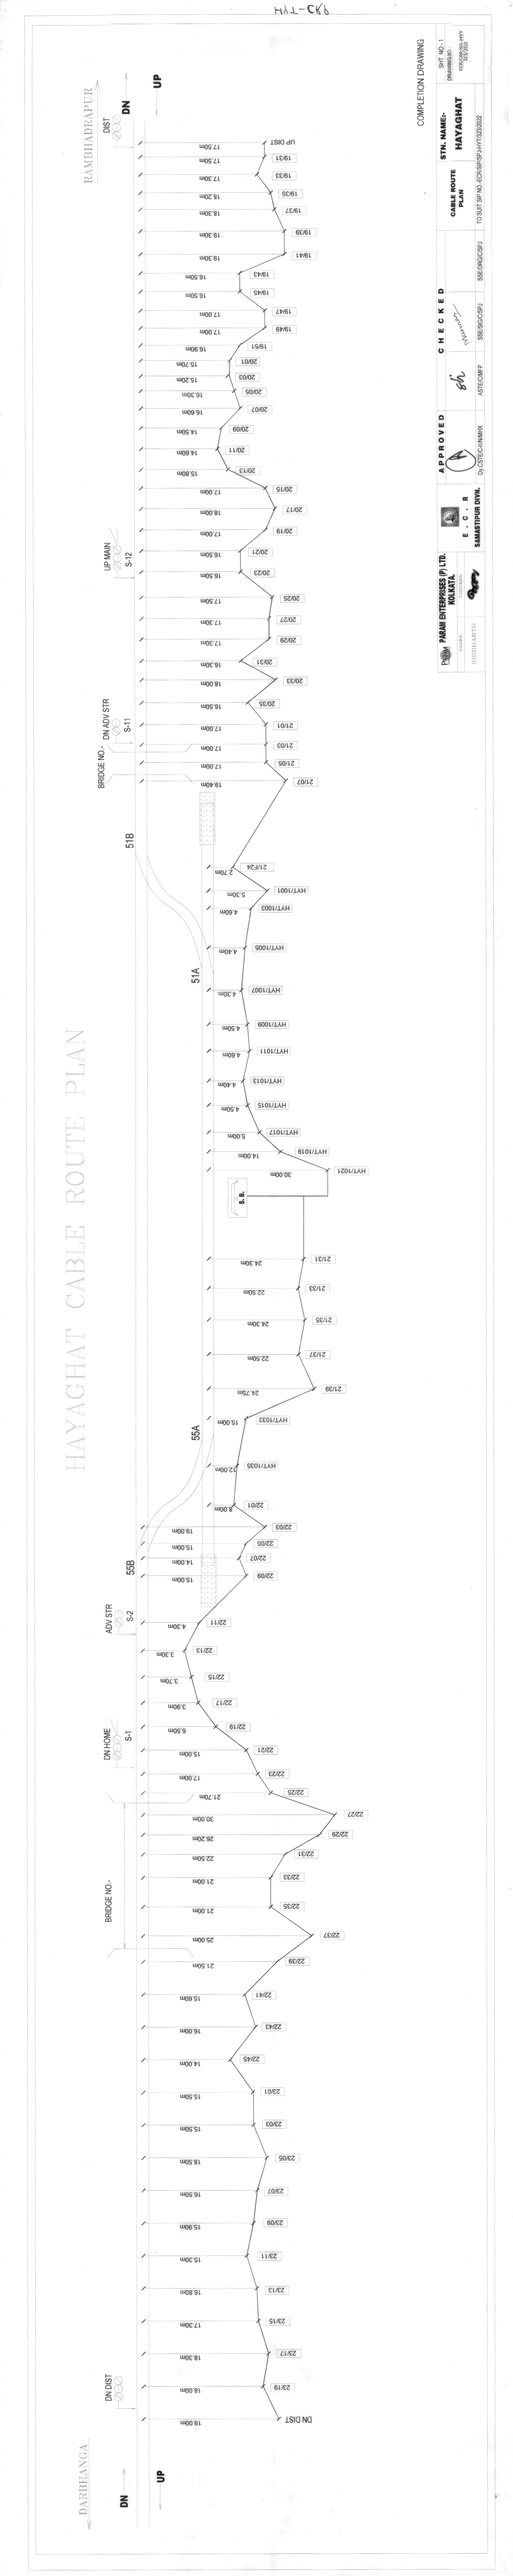
HAYAGHAT CABLE ROUTE PLAN
RAMBHADRAPUR
DARBHANGA
DN
UP
DIST
UP DIST
DN DIST
UP MAIN
S-12
DN ADV STR
S-11
BRIDGE NO-
DN HOME
S-1
ADV STR
S-2
BRIDGE NO-
51B
51A
55A
55B
17.50m
19/21
19/23
18.20m
19/25
19/27
18.30m
19/29
19/41
19.30m
16.50m
19/43
19/45
17.00m
19/47
19/49
19/51
16.90m
20/01
15.70m
20/03
15.20m
16.30m
20/05
16.60m
20/07
14.50m
20/09
14.60m
20/11
15.80m
20/13
17.00m
20/15
18.00m
20/17
17.00m
20/19
16.50m
20/21
16.50m
20/23
17.50m
20/25
17.50m
20/27
17.30m
20/29
16.30m
20/31
18.00m
20/33
16.50m
20/35
17.00m
21/01
17.00m
21/03
17.00m
21/05
19.40m
21/07
2.70m
21/5/24
5.30m
HYT/1001
4.60m
HYT/1003
4.40m
HYT/1005
4.30m
HYT/1007
4.50m
HYT/1009
4.60m
HYT/1011
4.40m
HYT/1013
4.50m
HYT/1015
5.00m
HYT/1017
14.00m
HYT/1019
30.00m
HYT/1021
24.30m
21/3/1
22.50m
21/3/3
24.30m
21/3/5
22.50m
21/3/7
24.75m
21/3/9
16.00m
HYT/1033
12.00m
HYT/1035
8.00m
22/01
19.00m
22/03
15.00m
22/05
14.00m
22/07
15.00m
22/09
4.30m
22/11
3.30m
22/13
3.70m
22/15
3.90m
22/17
6.50m
22/19
15.00m
22/21
17.00m
22/23
21.70m
22/25
30.00m
22/27
26.20m
22/29
22.50m
22/31
21.00m
22/33
21.00m
22/35
25.00m
22/37
21.50m
22/39
15.60m
22/41
16.00m
22/43
16.00m
22/45
15.50m
23/01
15.50m
23/03
18.50m
23/05
16.50m
23/07
15.90m
23/09
15.30m
23/11
16.80m
23/13
17.30m
23/15
18.30m
23/17
18.00m
23/19
19.00m
DN DIST
COMPLETION DRAWING
SHT NO.:-1
DRAWING BY:-
STN. NAME:- HAYAGHAT
CABLE ROUTE PLAN
TO SMT SHT NO.4CR/SBP/HYT/03/2022
CHECKED
SSE/SIG/CSP.I
SSE/SIG/CSP.I
ASTE/CM/P
APPROVED
Dy.CSTE/C/N/MKK
E. C. R
SAMASTIPUR DIVN.
PARAM ENTERPRISES (P) LTD.
KOLKATA
SIDDHARTH