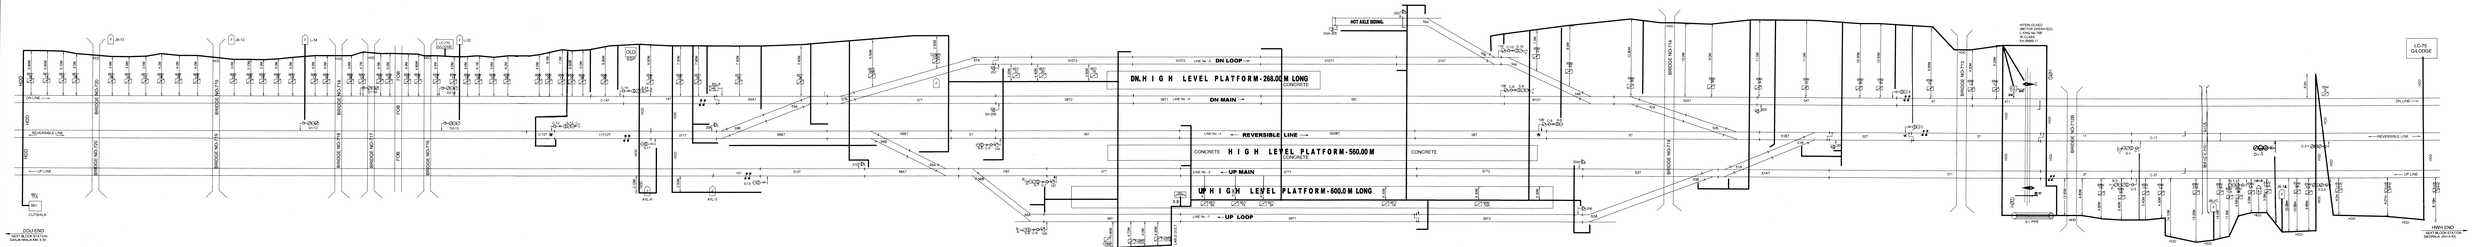

JHAJHARAN CONSTRUCTION CUTTACK	APPROVED	पूर्व तट रेल	E.C.R	CABLE ROUTE PLAN	CHANDAULI MAJHWAR	DATAIL NO.
ठेकेदार	DESIGN	पं॰ दीन दयाल उपाध्याय मंडल	PT. DEEN DAYAL UPADHYAYA DIVISION			56/2020 ECRTSP/DOJ
						31.05.2021