GUJHANDI (GJD)
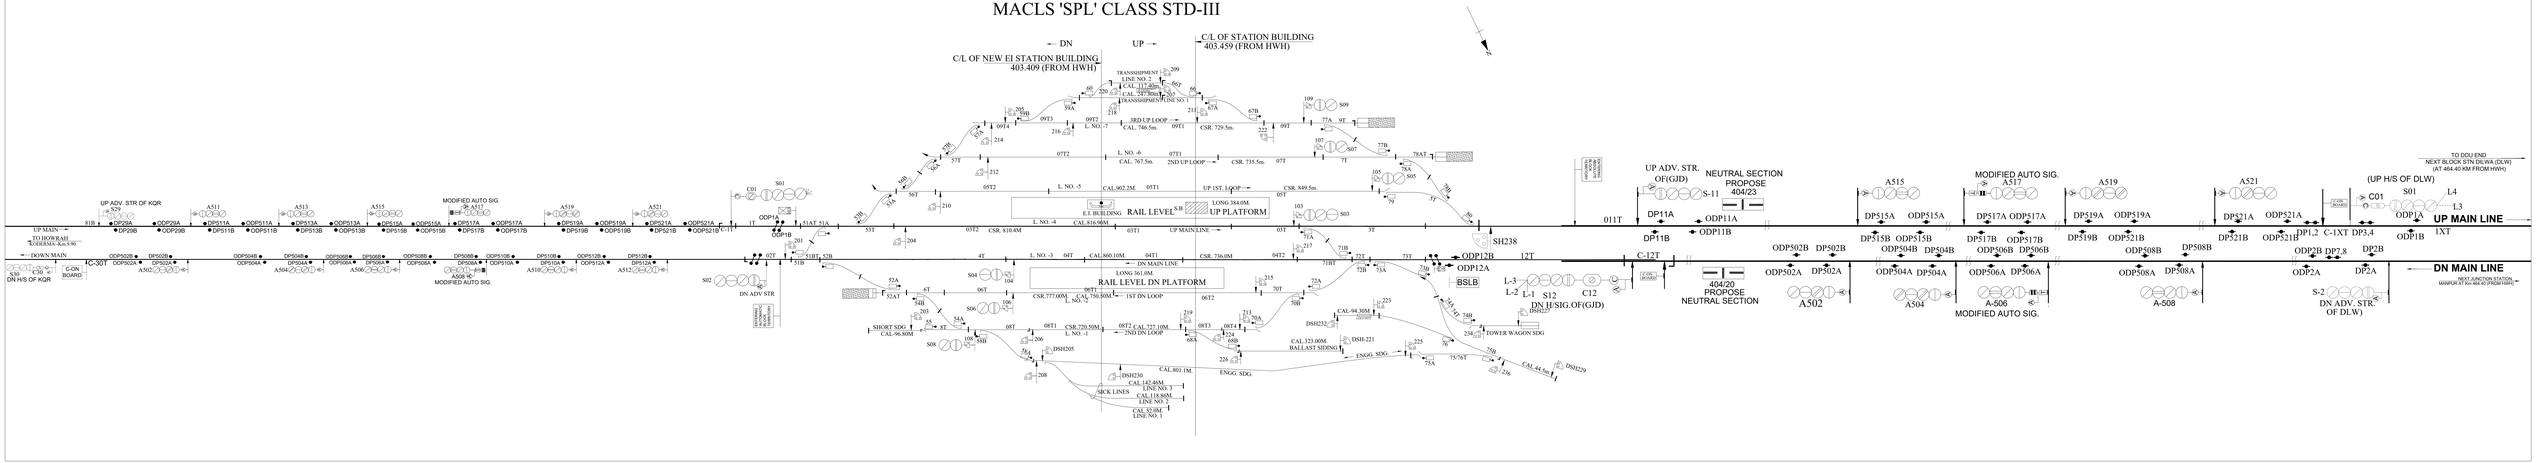
MACLS 'SPL' CLASS STD-III