HAZARIBAGH ROAD
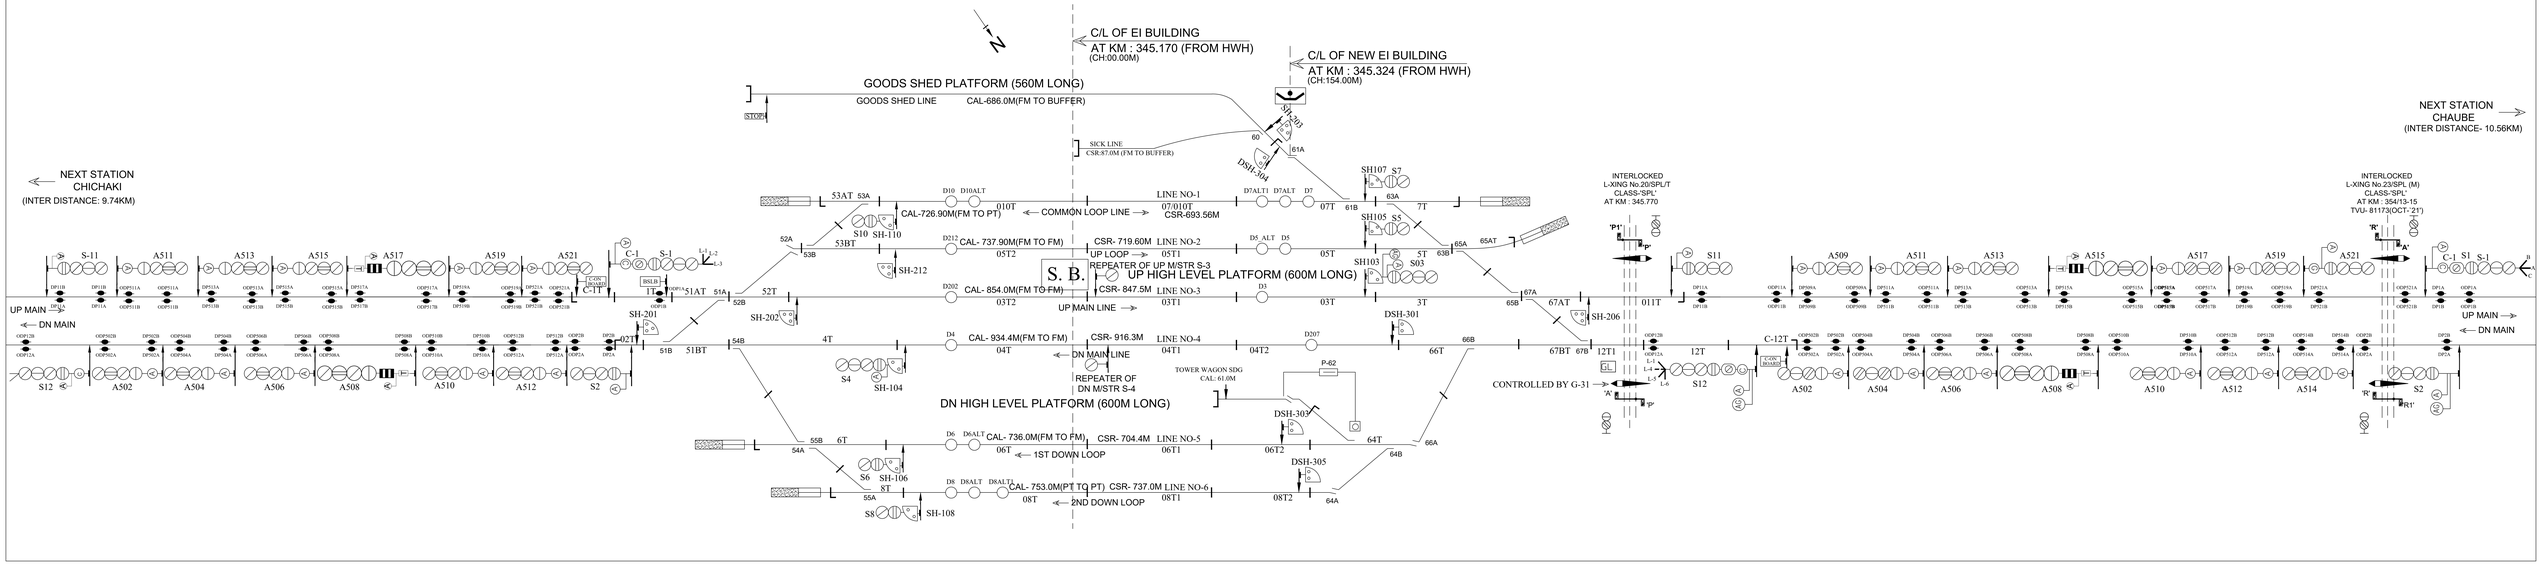
MACLS , CLASS `SPL' , E I , STD- III