कोशियारा

SUIT SIG. PLAN. NO. ECR/SIP/MGS./197/2007

TO SUIT SWRD NO 08-2007

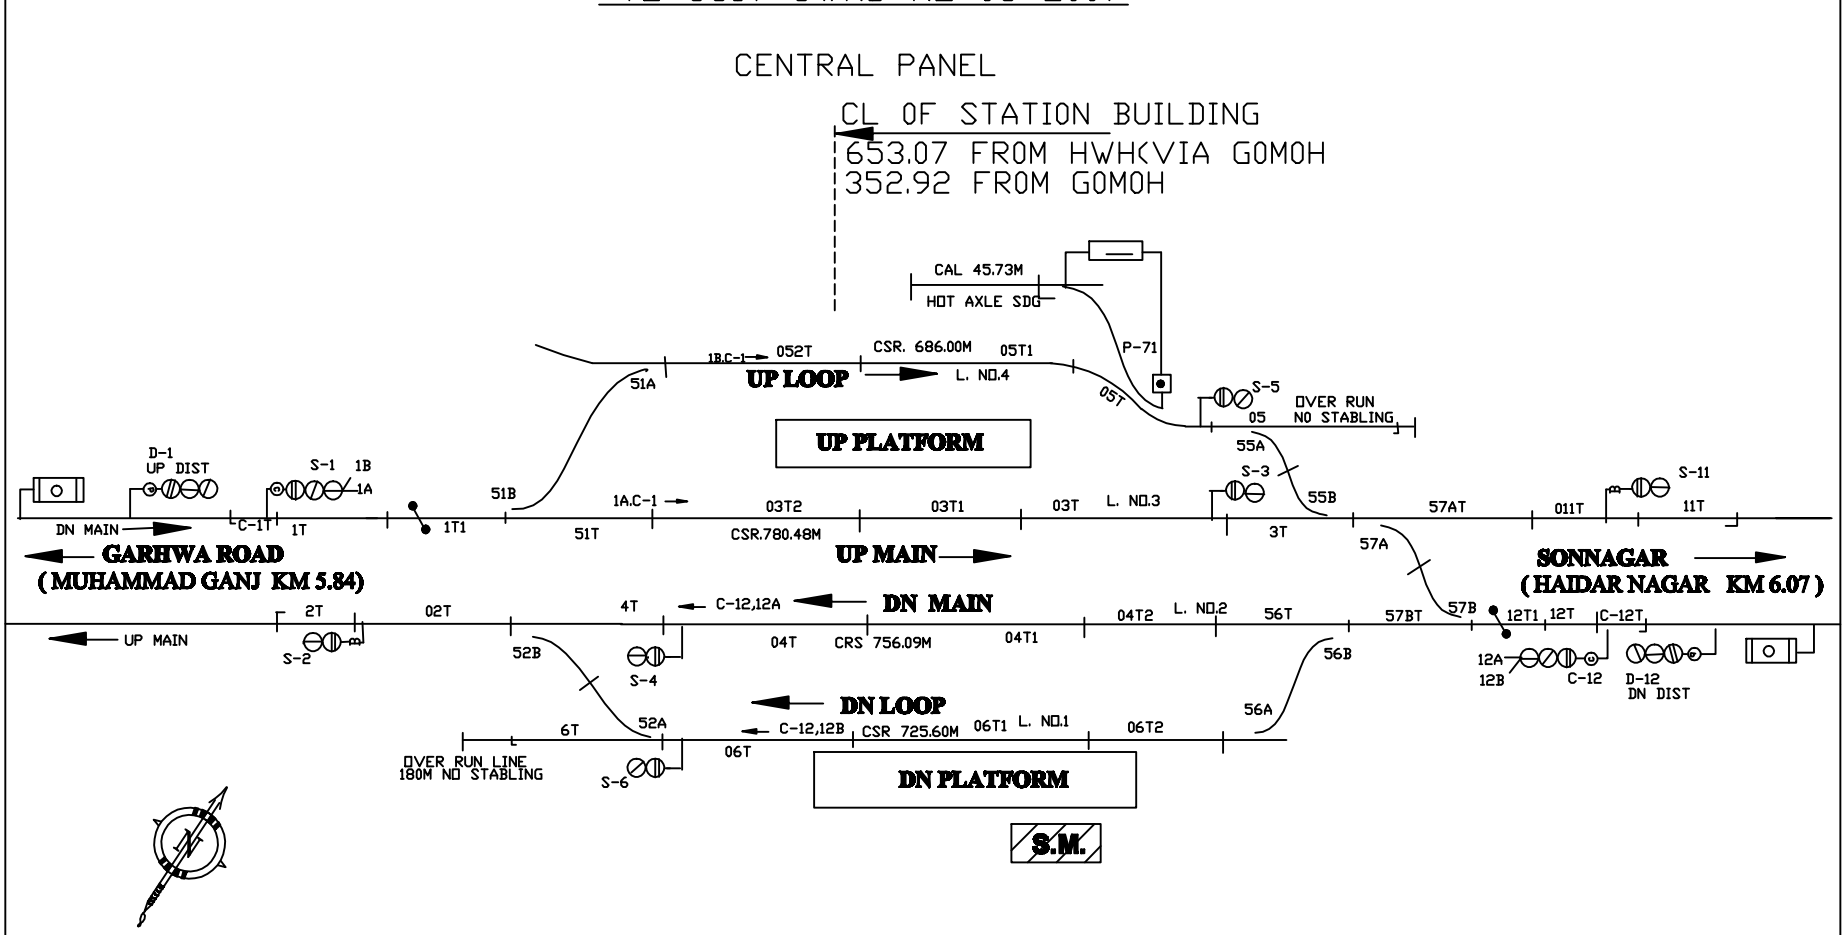

PREPARED BY			KOSIARA MGS. DIV.	DRG. No. SG/MGS/ SK/54-2000 SH. No. 9/14
S.K.GUPTA	SE/ D&D	ASTE/ MGS		