परैया

TO SUIT SIG. PLAN. NO. ECR/SIP/MGS/029/2005 ALT- VI DT.16.09.05.

SWRD NO. 10-2001/ ASTE/ C/ MGS.

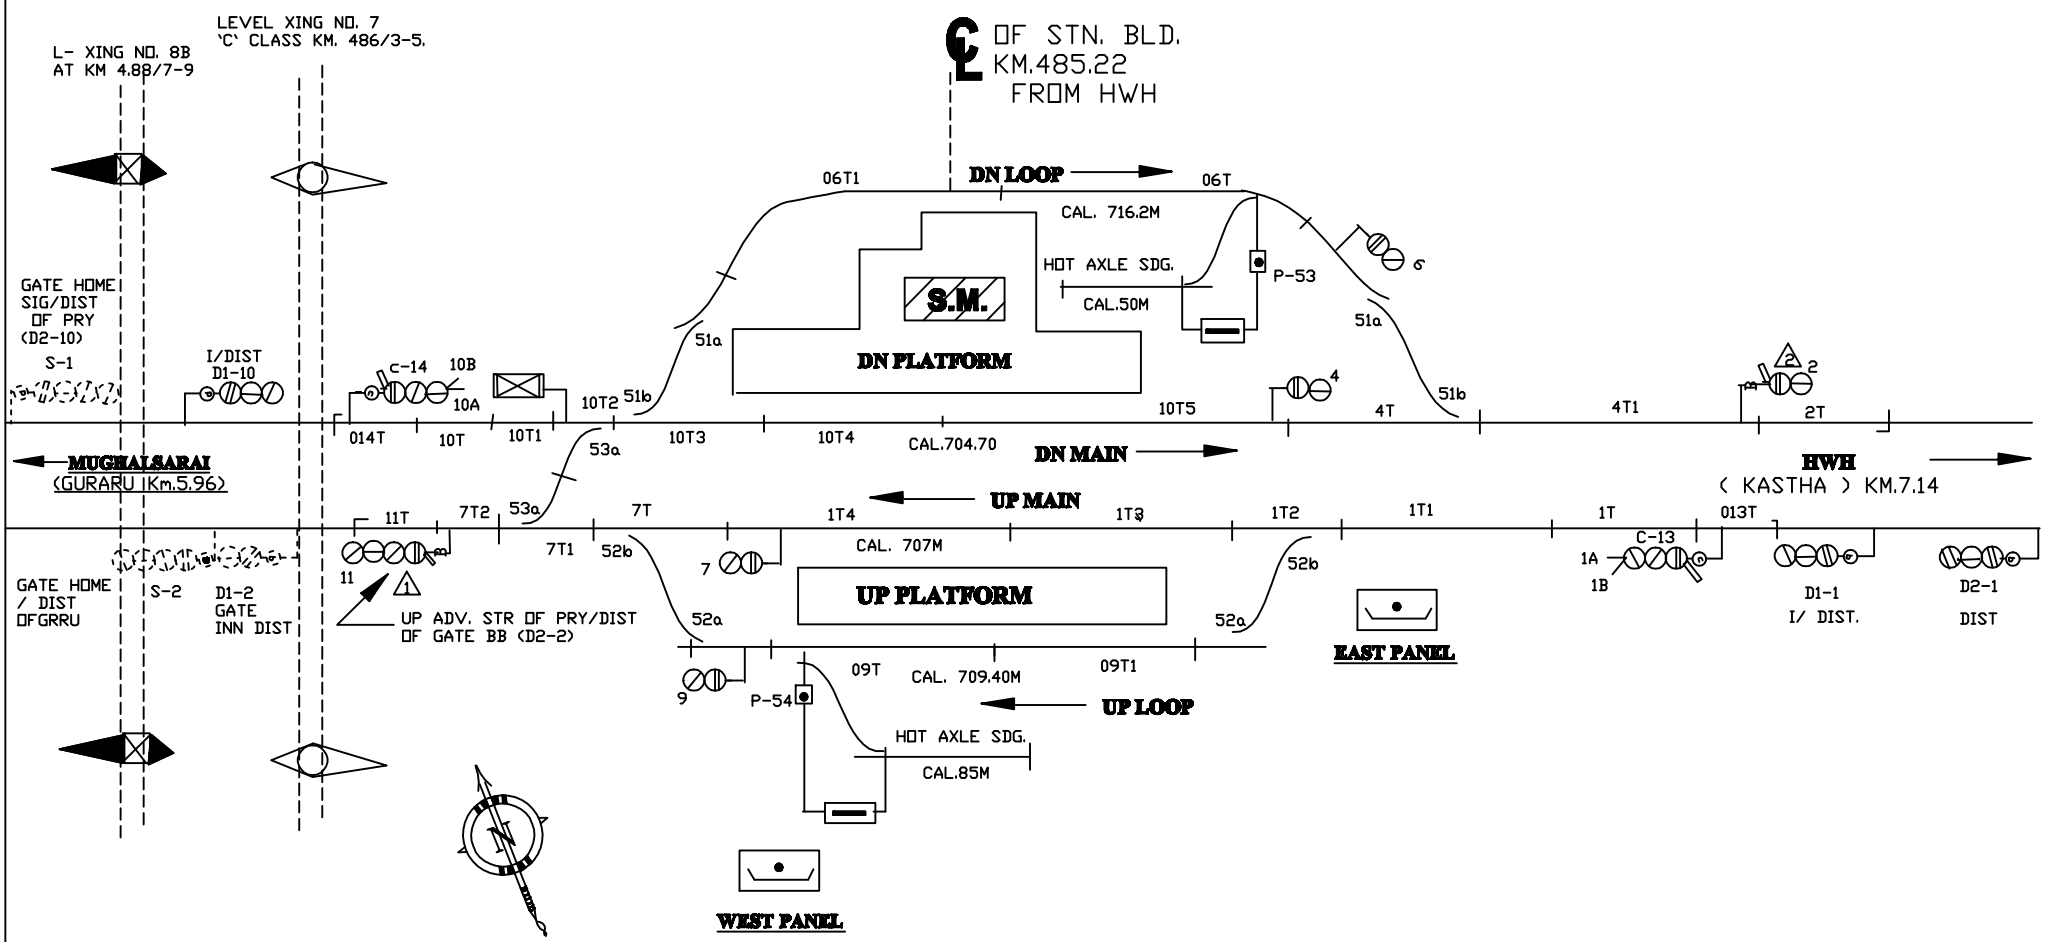

PREPARED BY			PARAIYA MGS. DIV.	DRG. No. SG/MGS/ SK/65/2001 SH. No. 29/32
MANIK GHOSH	SE/ D&D	ASTE/ MGS		