PHULWARITANR (PLJE)

(MACL.STD-I .B CLASS)

GRADIENTS CONDONED BY RLY BOARD VIDE LETTER NO. 66/WDO/SD/44 OF 2.11.66

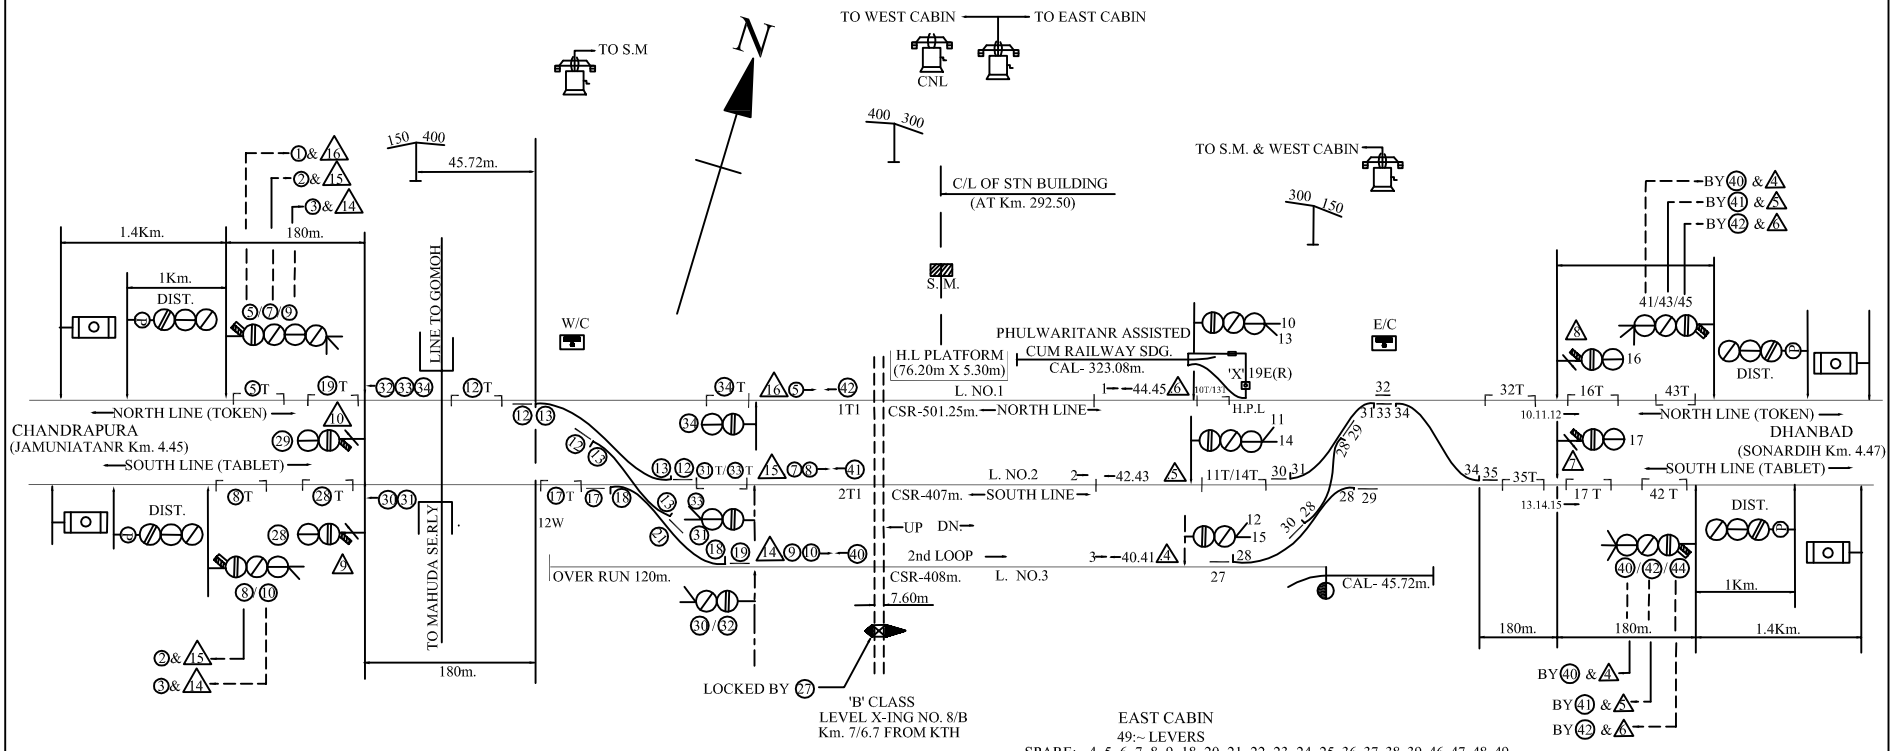

'B' CLASS
LEVEL X-ING NO. 8/B
Km. 7/6.7 FROM KTH

EAST CABIN
49:~ LEVERS
SPARE:~ 4. 5. 6. 7. 8. 9. 18. 20. 21. 22. 23. 24. 25. 36. 37. 38. 39. 46. 47. 48. 49.
DIRECT LOCKING TYPE
LEVER NO.: 32 & 35 HELD ELECTRICALLY

WEST CABIN
42:~ LEVERS
SPARE:~ 1 2 3 4 6 11 13 14 20 22 23 24 25 26 35 36 37 38 39
DIRECT LOCKING TYPE
LEVER NO.: 12 & 17 HELD ELECTRICALLY.

S.M.`S SLIDE CONTROL FRAME
16:~ SLIDES
SPARE :~ 1 2 3 11 12 13

NOTE:-

1. ABSOLUTE BLOCK SYSTEM OF WORKING WITH JAMUNIATANR & SONARDIH.
2. CONTROL TELEPHONE PROVIDED AT S.M`S OFFICE.
3. MAGNATO TELEPHONE CONNECTED WITH S.M`S OFFICE, WEST CABIN, EAST CABIN & L-XING GATE NO. 8/B.
4. ALL POINTS AND CROSSINGS ARE 1 IN 8 1/2 EXCEPT OR OTHERWISE INDICATED.