SHAKTINAGAR (SKTN)

LQ-2ASP, STD-I .B CLASS

PAGE-I

SHAKTINAGAR (SKTN)

LQ-2ASP, STD-I .B CLASS
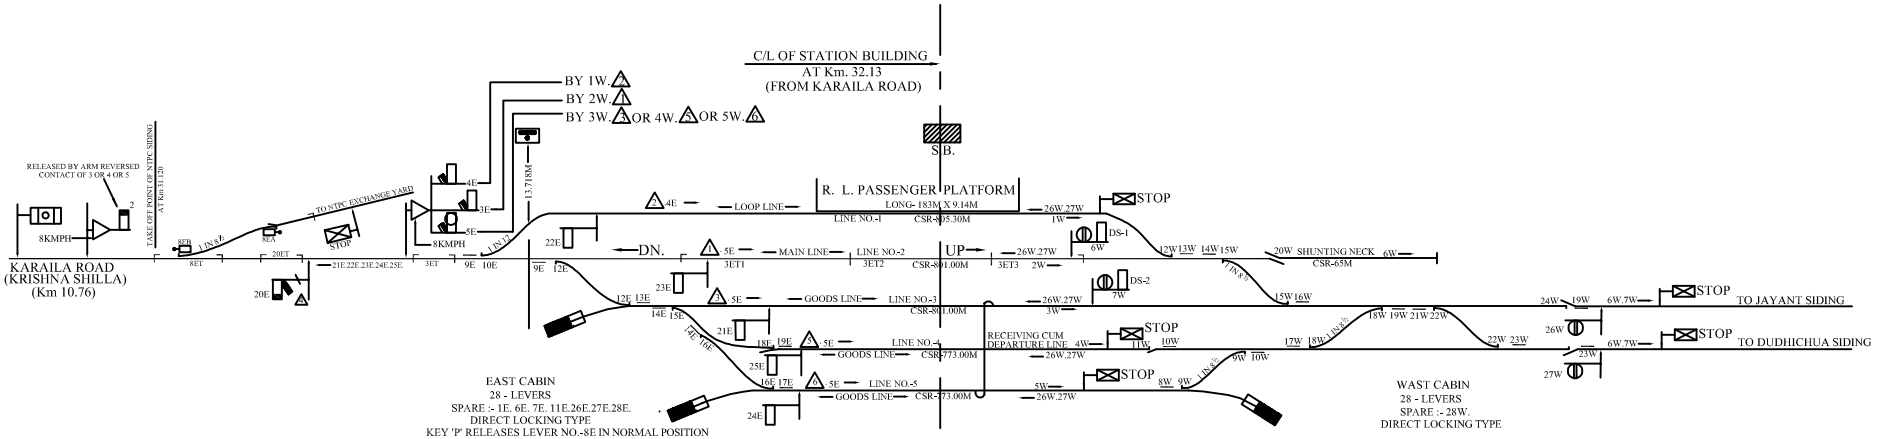
PAGE-II