अनुग्रहनारायन रोड

TO SUIT I.Y.D. NO. ECR/SIP/MGS/021/2011

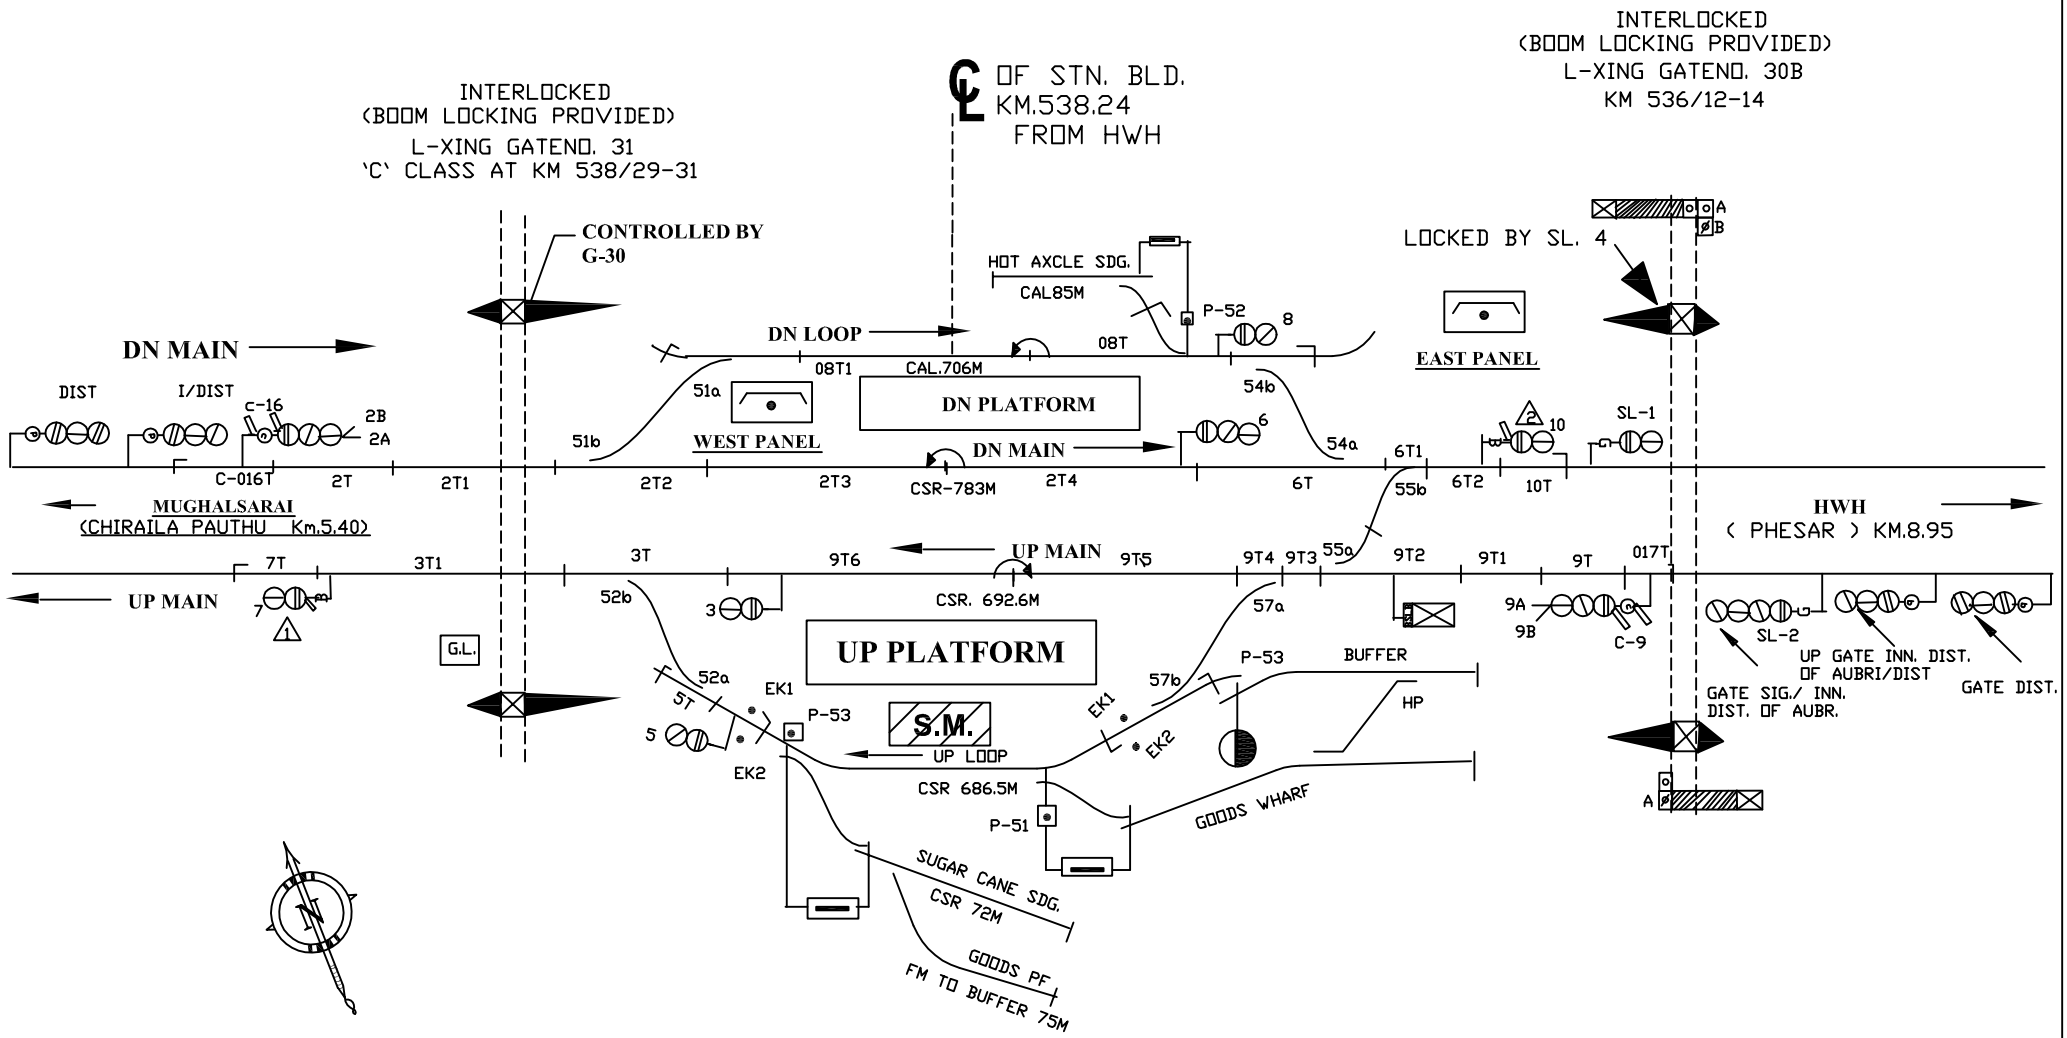

E C R	SSE/ D&D	DSTE/ MGS	**ANUGRAHANARAYAN ROAD MGS. DIV.**	DRG. No. SG/MGS/ SK/53-2000 SH. No. 32