भभुआ रोड

TO SUIT I.Y.D. NO. SI ECR/SIP/MGS/008/09

SWRD NO.05-2003/ DSTE/W/MGS.

CENTRAL PANEL

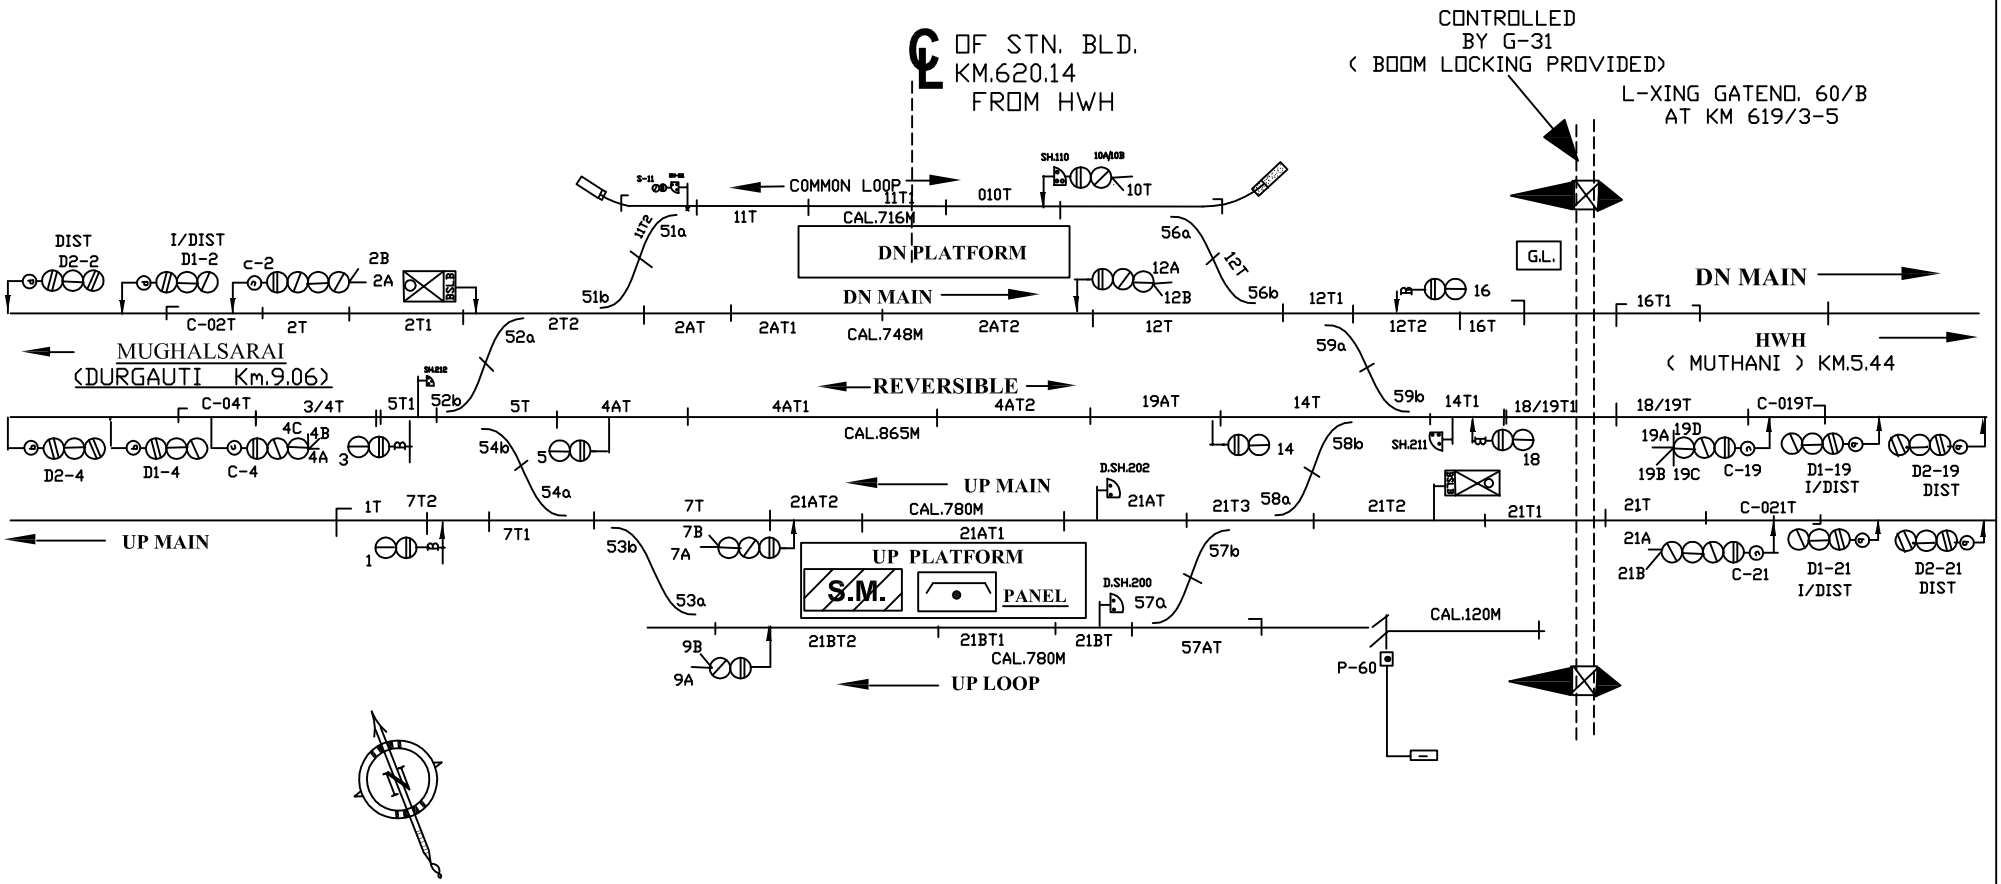

E C R			BHABUA ROAD MGS. DIV.	DRG. No. SG/MGS/ SK/57-2003 SH NO.13
	SSE/ D&D	DSTE/ MGS		