धनेछा CENTRAL PANEL

TO SUIT SIG.PLAN NO. SI.07530/333A

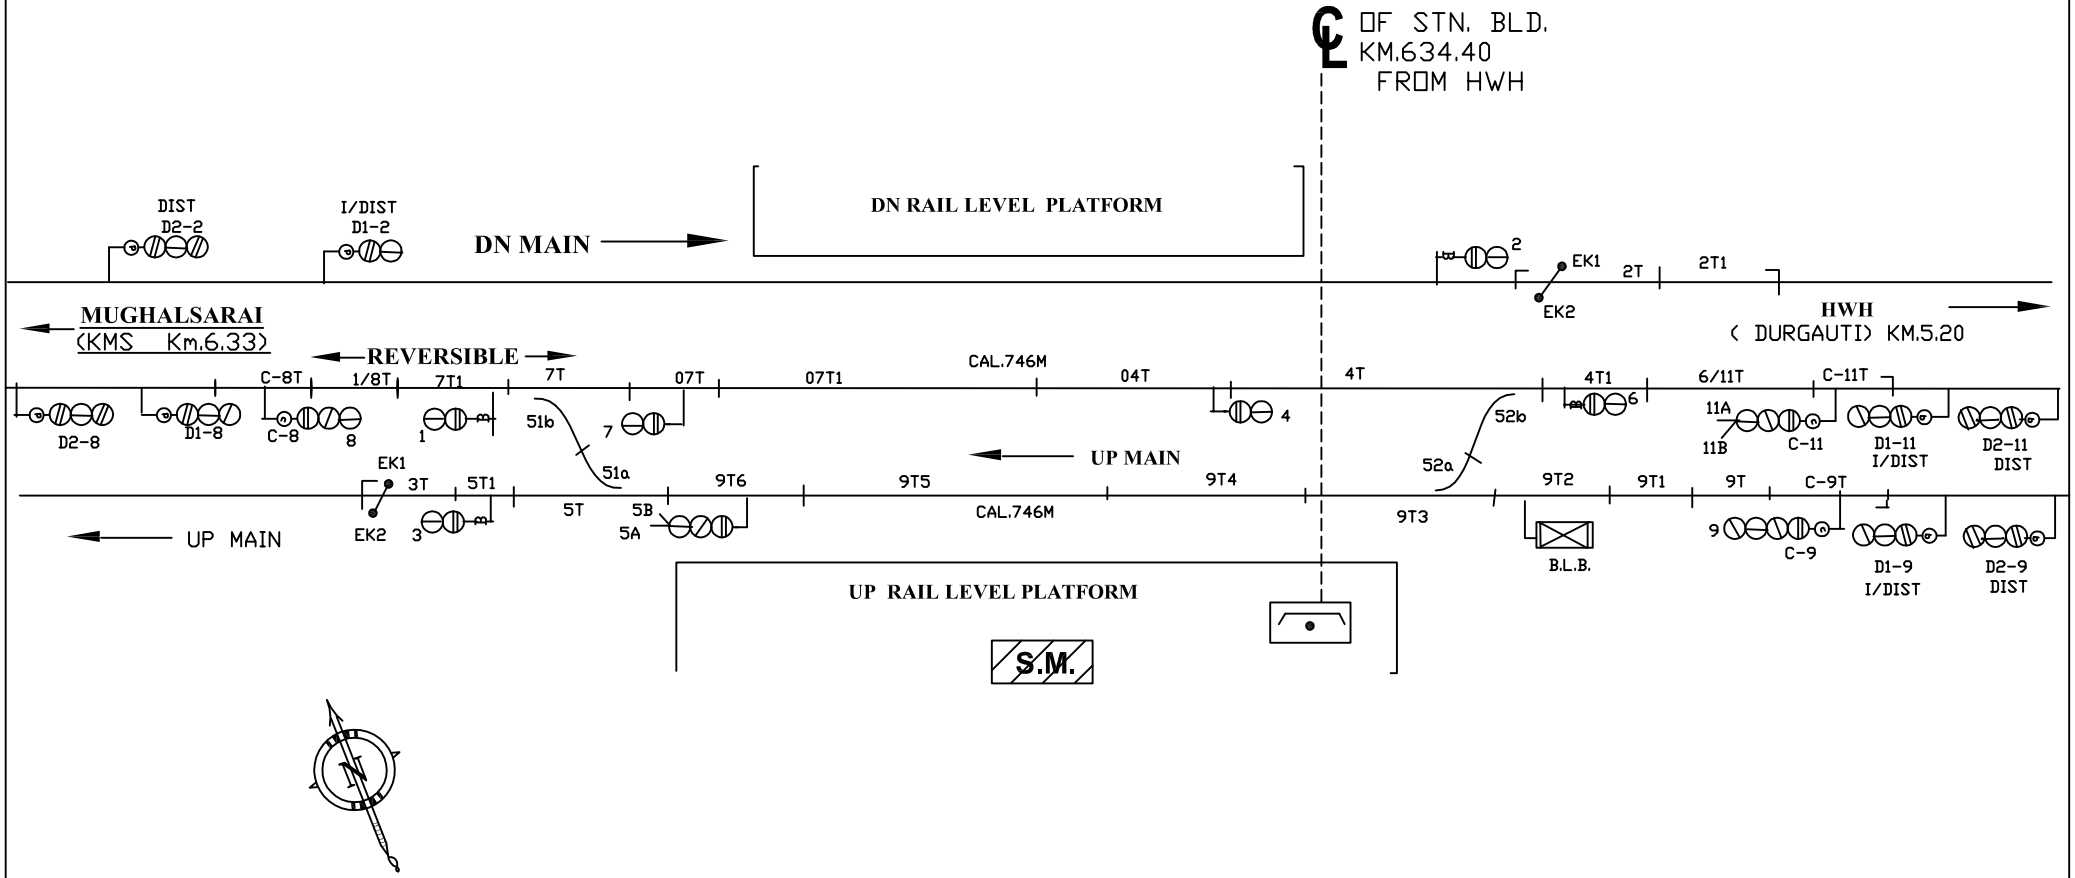

E C R			DHANAICHHA MGS. DIV.	DRG. No. SG/MGS/ SK/53-2000 SH. No. 11
	SSE/ D&D	DSTE/MGS		