गया स्टेशन यार्ड

TO SUIT SIG.PLAN NO. ECR/SIP/MGS/031/2005
SWRD NO.01-2009 DSTE/MGS.

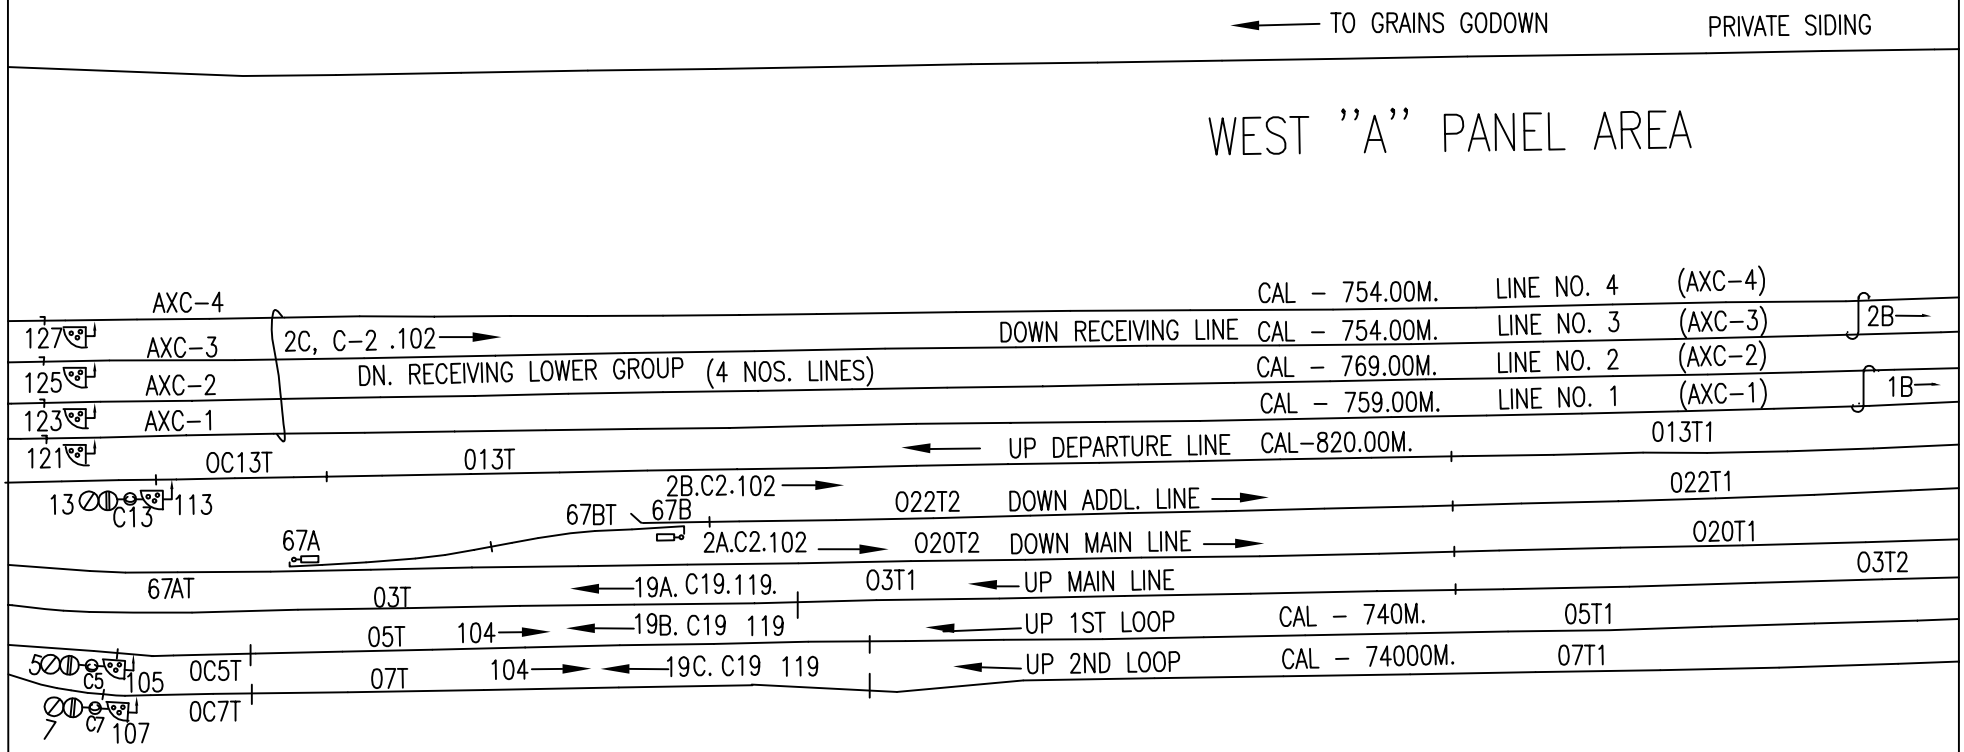

SSE/ D&D DSTE/ MGS SH. NO. 43