जारिवम

TO SUIT SIG. PLAN. NO. ECR/SIP/024/2009

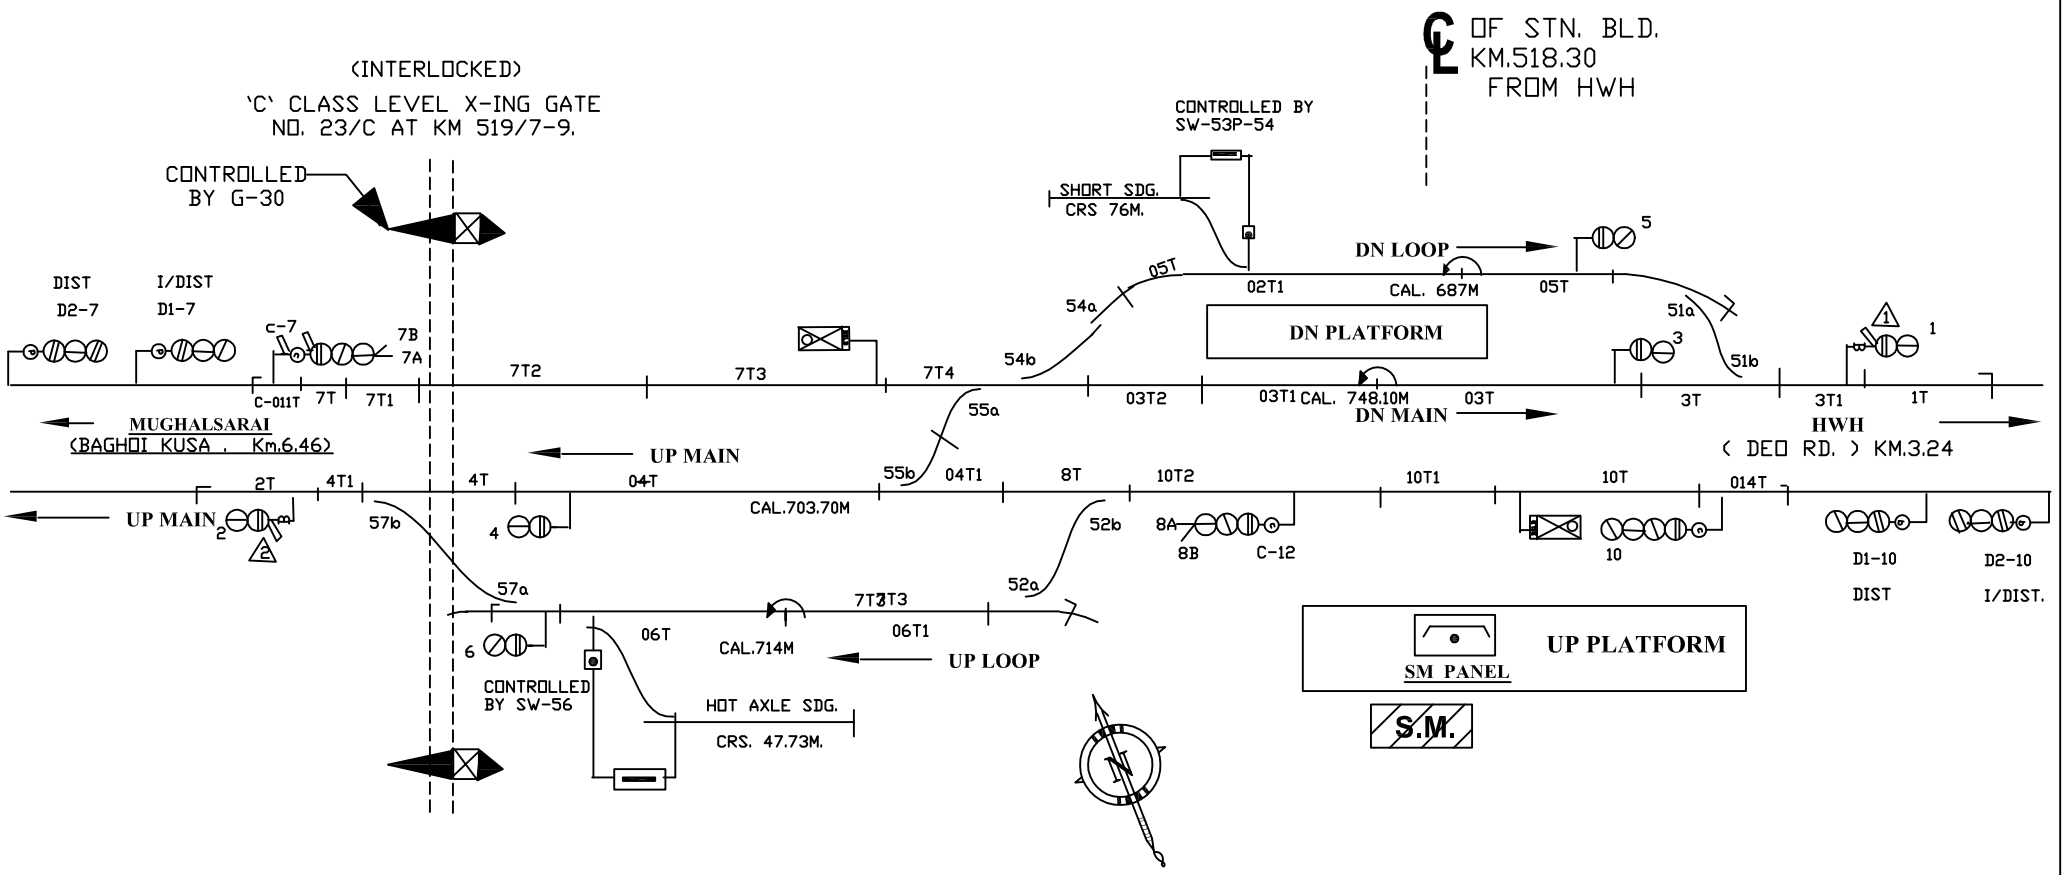

E C R	SSE/ D&D	DSTE/ MGS	**JAKHIM MGS. DIV.**	DRG. No. SG/MGS/ SK/53-2000 SH. No. 35