मानपुर

TO SUIT I.Y.D. NO. ECR/SIP/MGS/032/2004

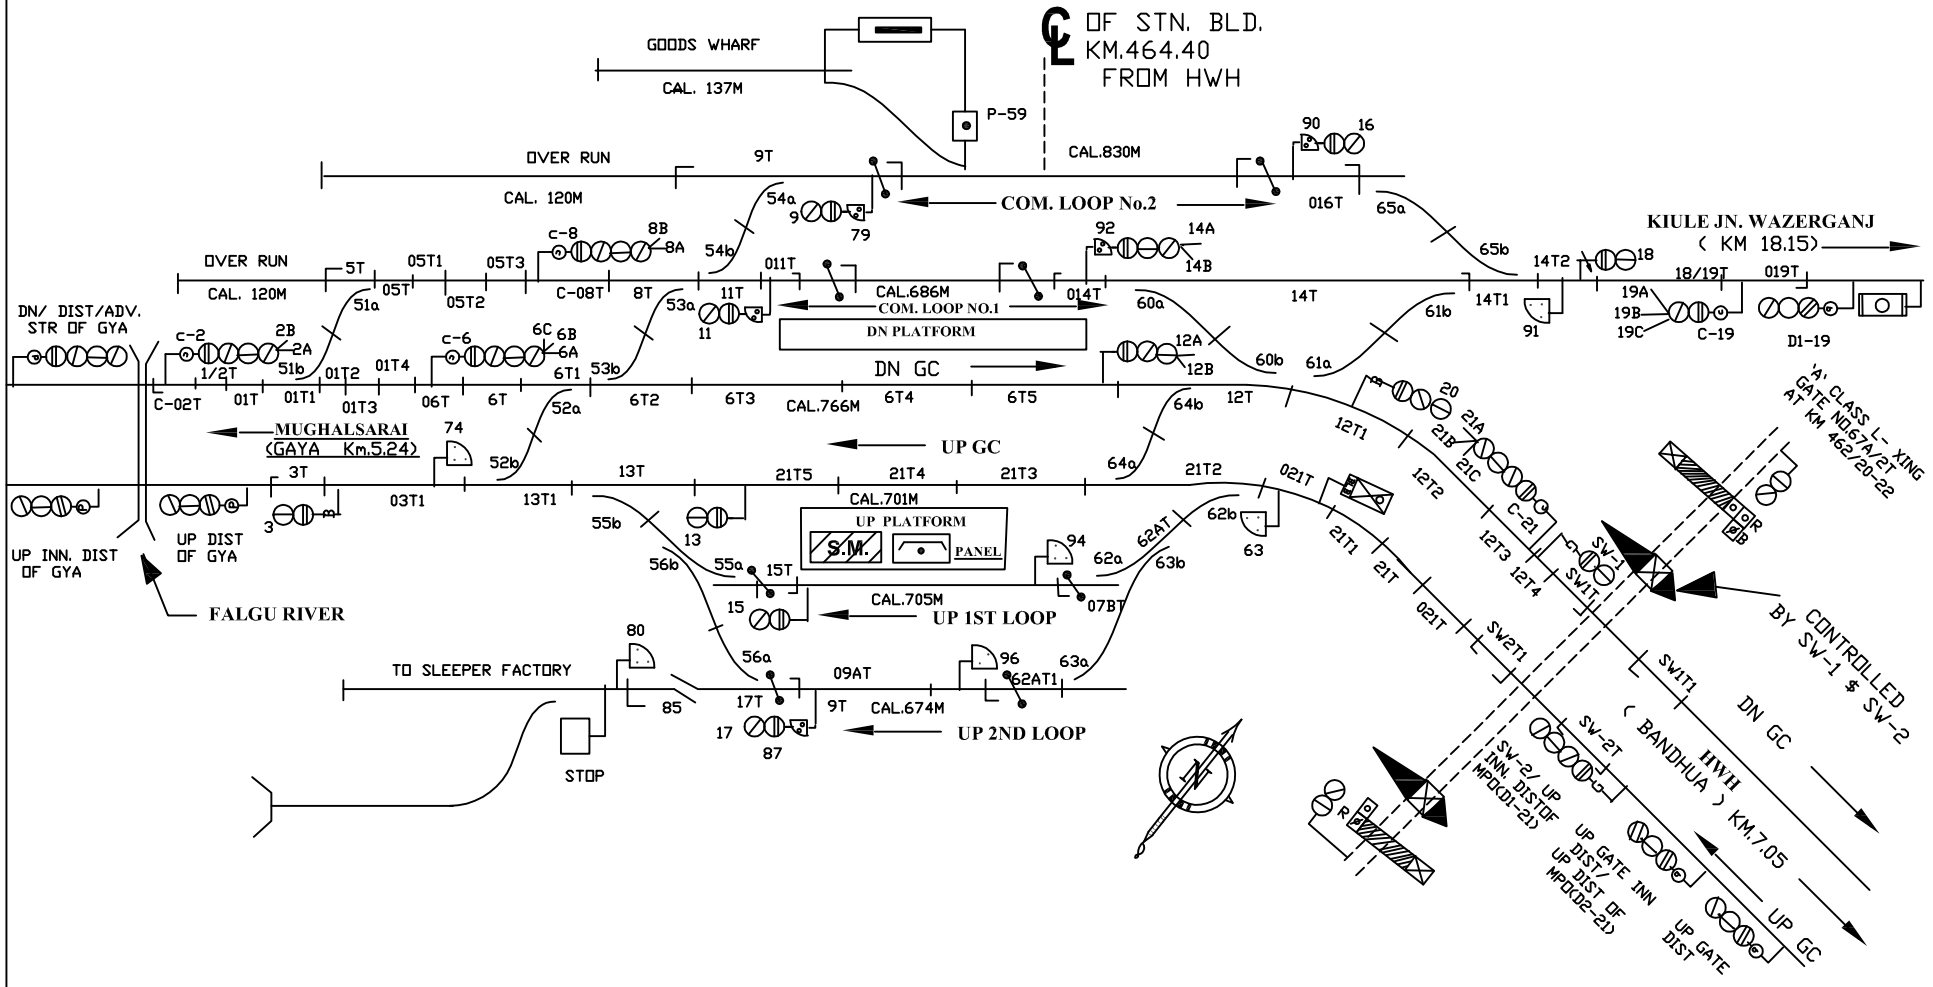

E C R			MANPUR MGS. DIV.	DRG. No. SG/MGS/ SK/1-2004 SH. No.49
	SSE/ D&D	DSTE/ MGS		