SHAKTINAGAR (SKTN)
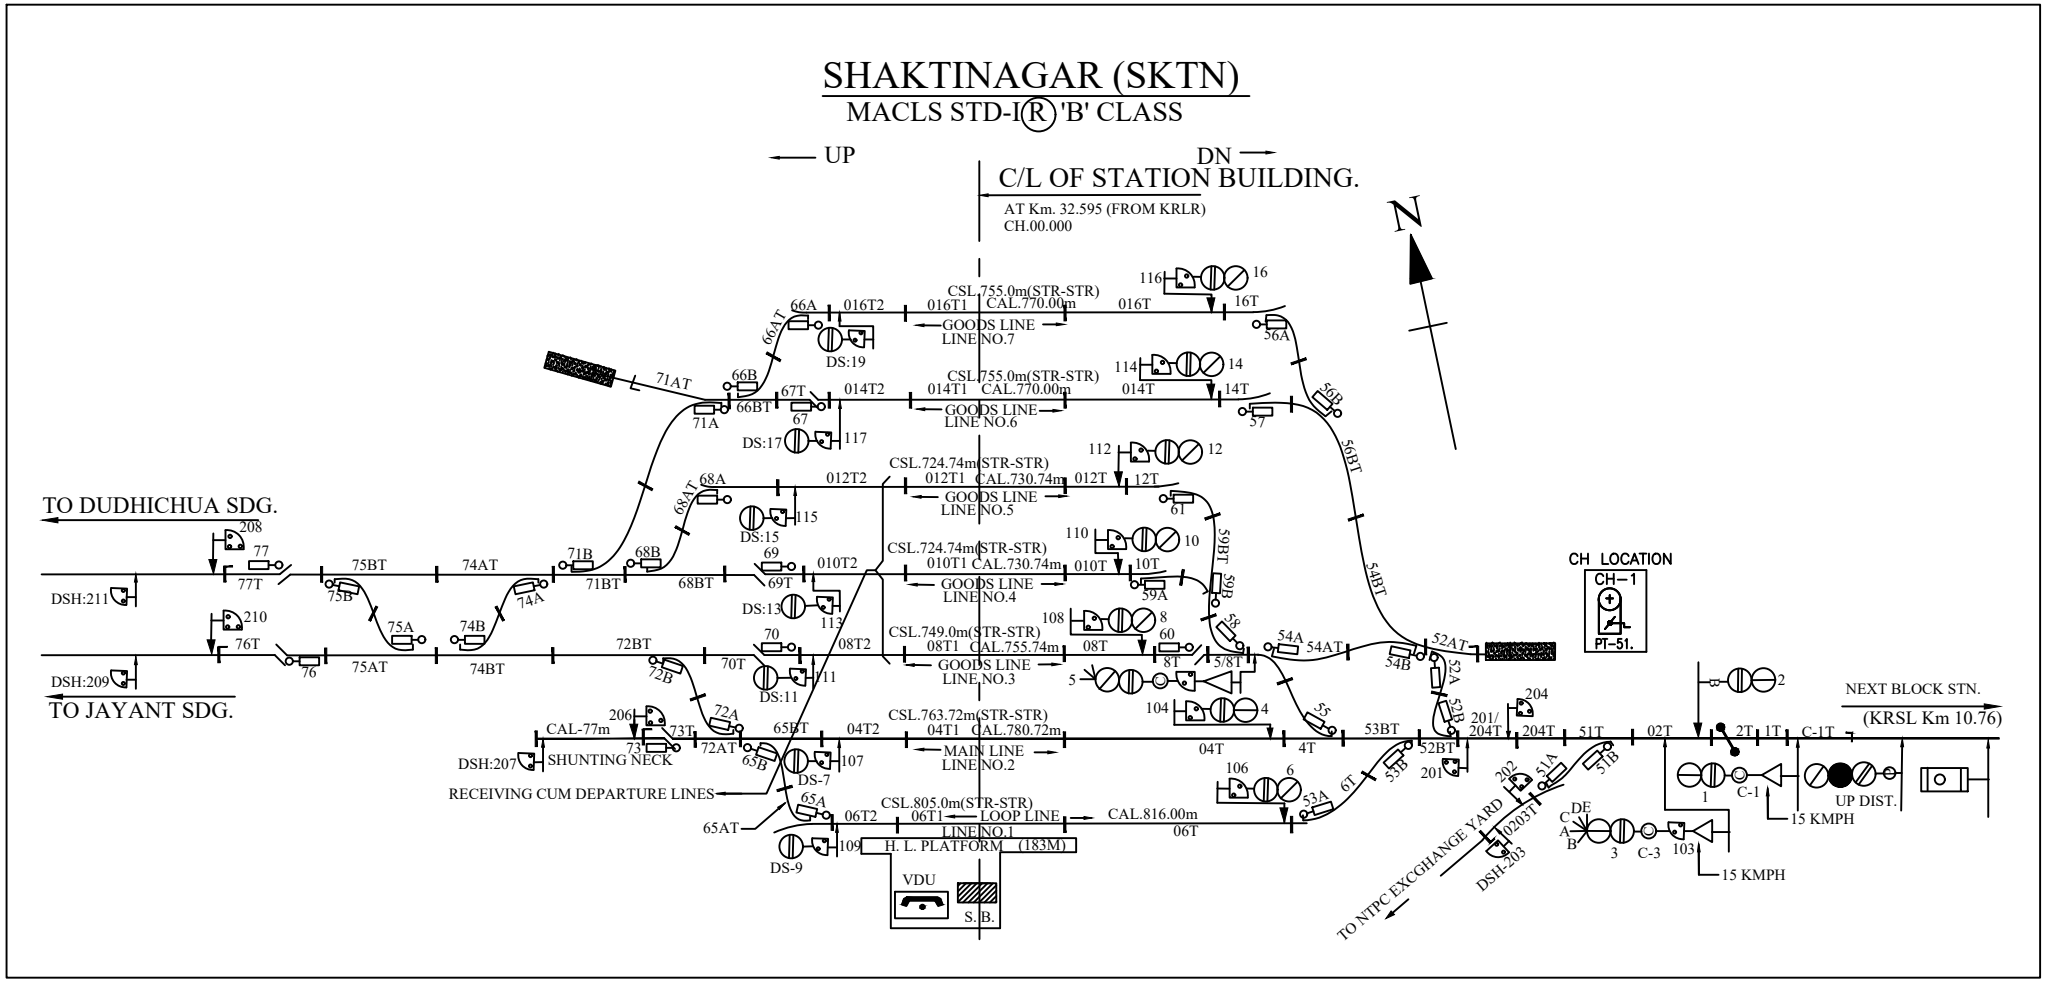
MACLS STD-I(R) 'B' CLASS