'ईस्ट' रसीवगि केबिन पं.दीन दयाल उपाध्याय

'EAST ' RECEIVING CABIN CABIN PT.DEEN DAYAL UPADHYAYA

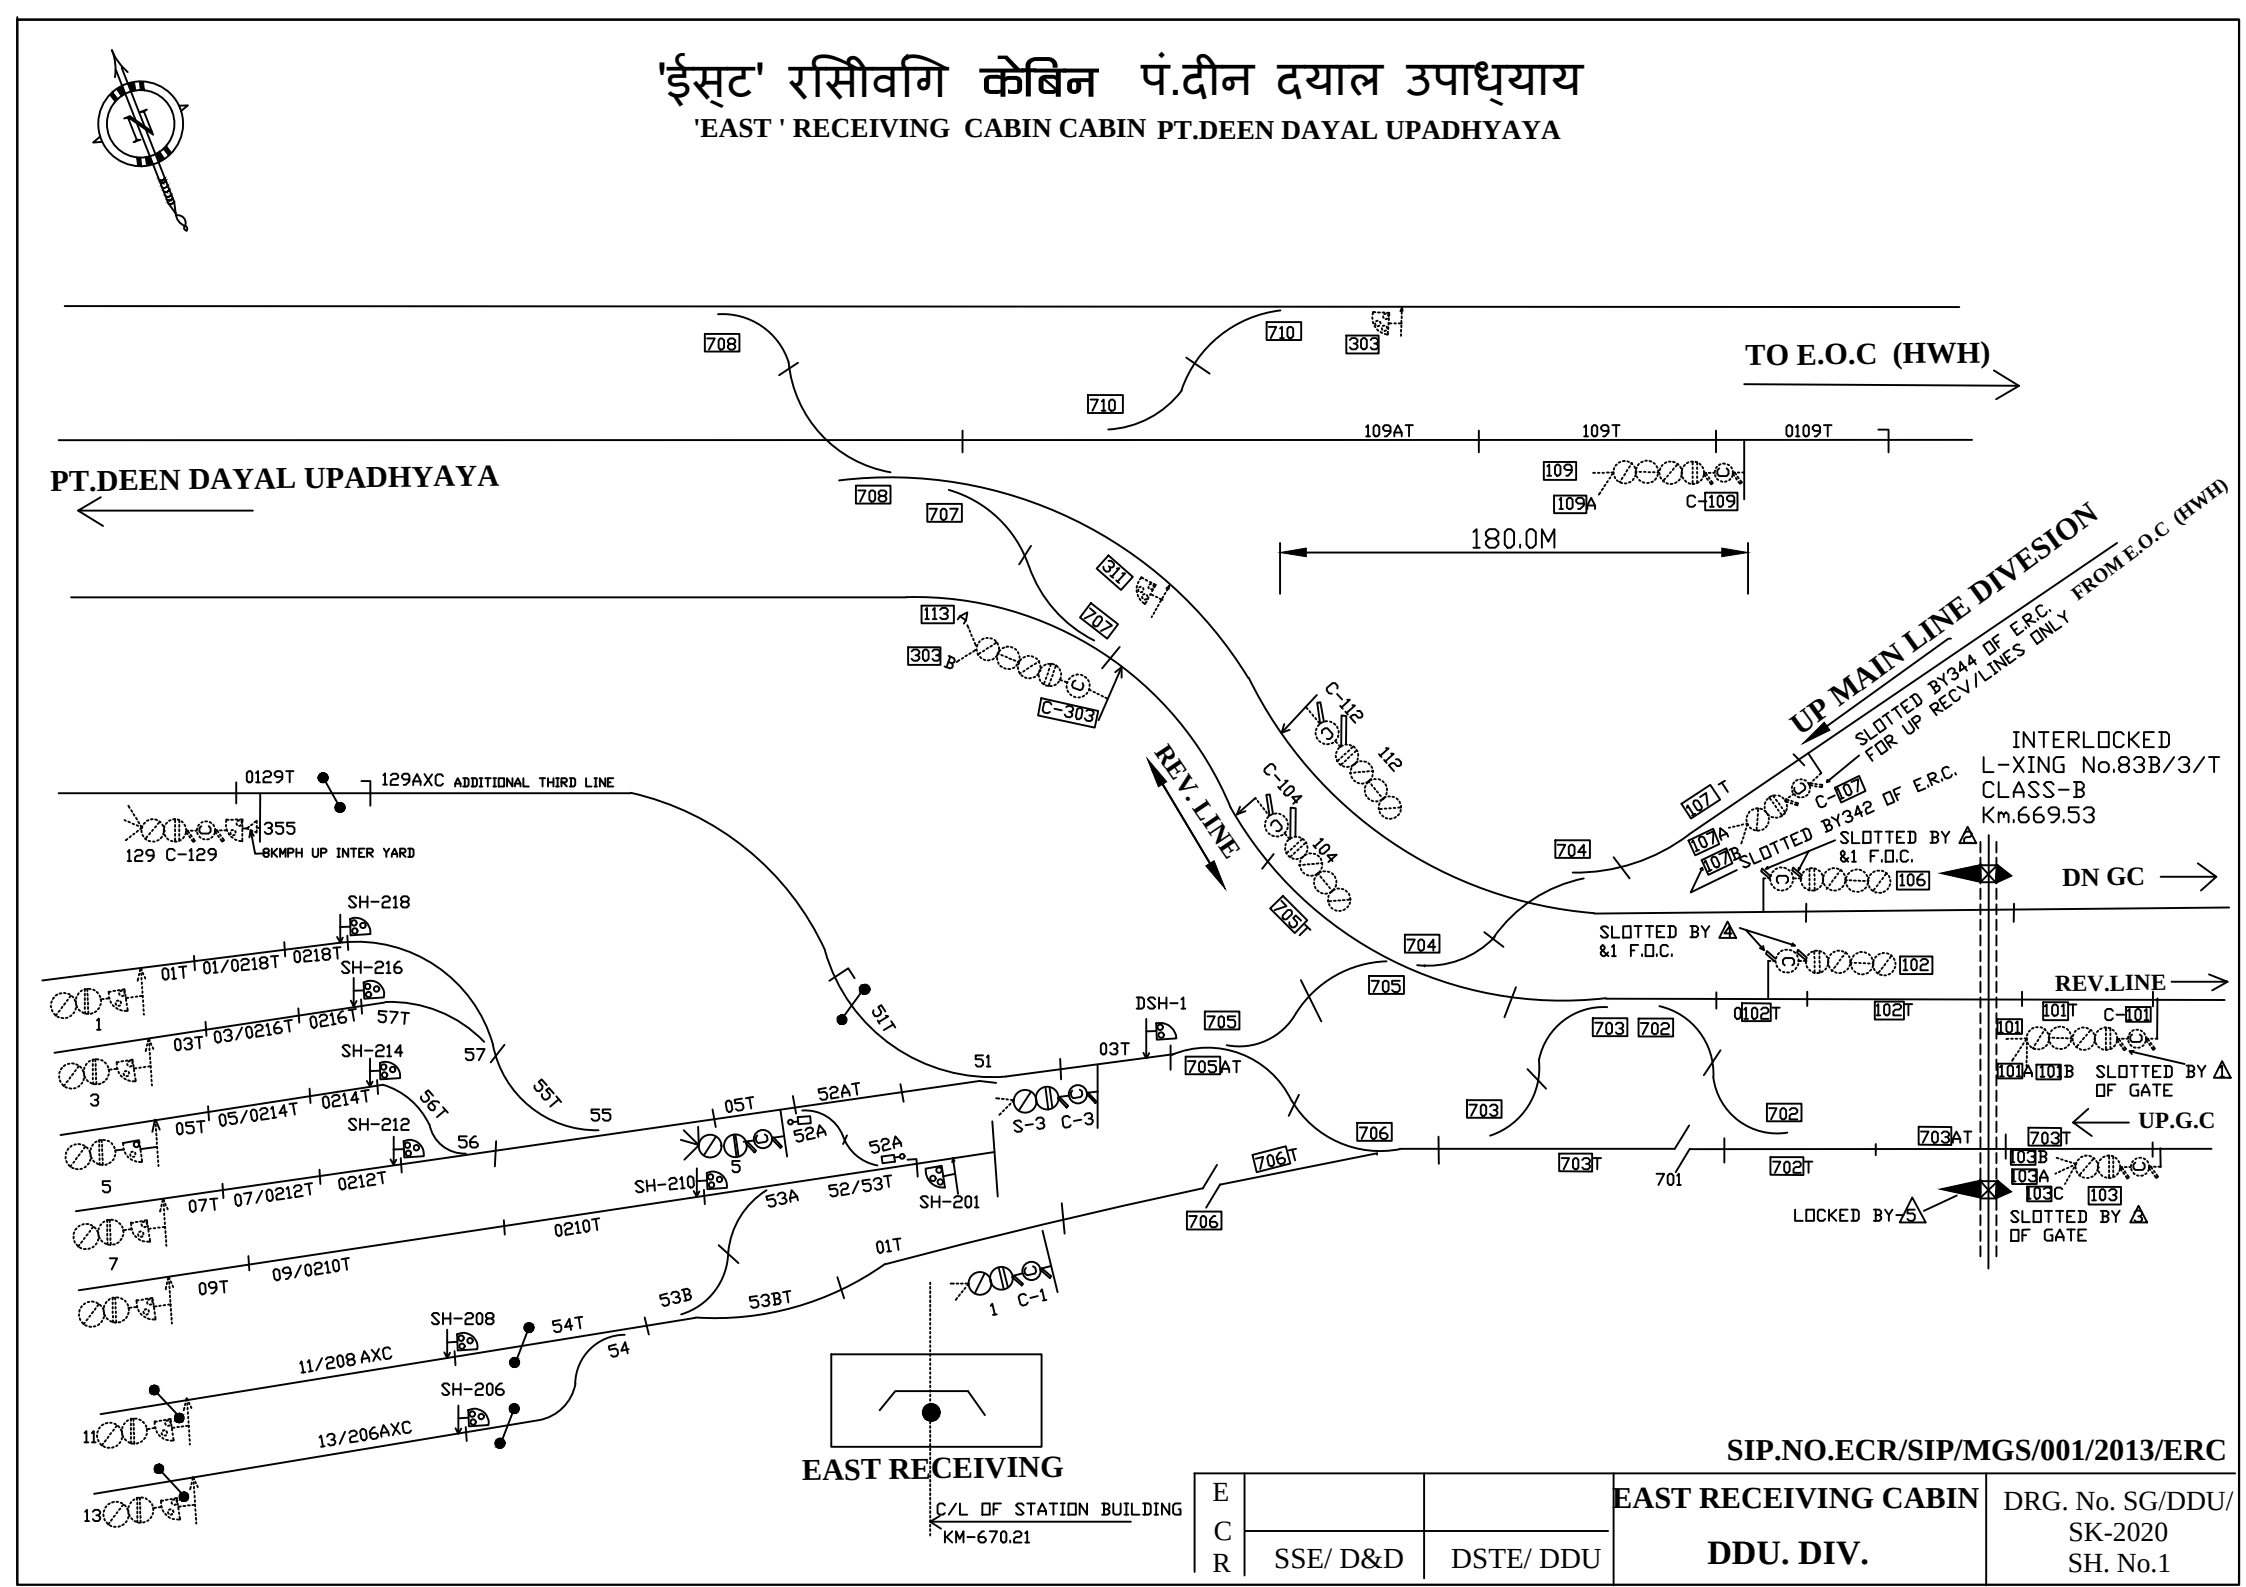

SIP.NO.ECR/SIP/MGS/001/2013/ERC

E C R	SSE/ D&D	DSTE/ DDU	**EAST RECEIVING CABIN DDU. DIV.**	DRG. No. SG/DDU/ SK-2020 SH. No.1