PARASNATH (PNME)
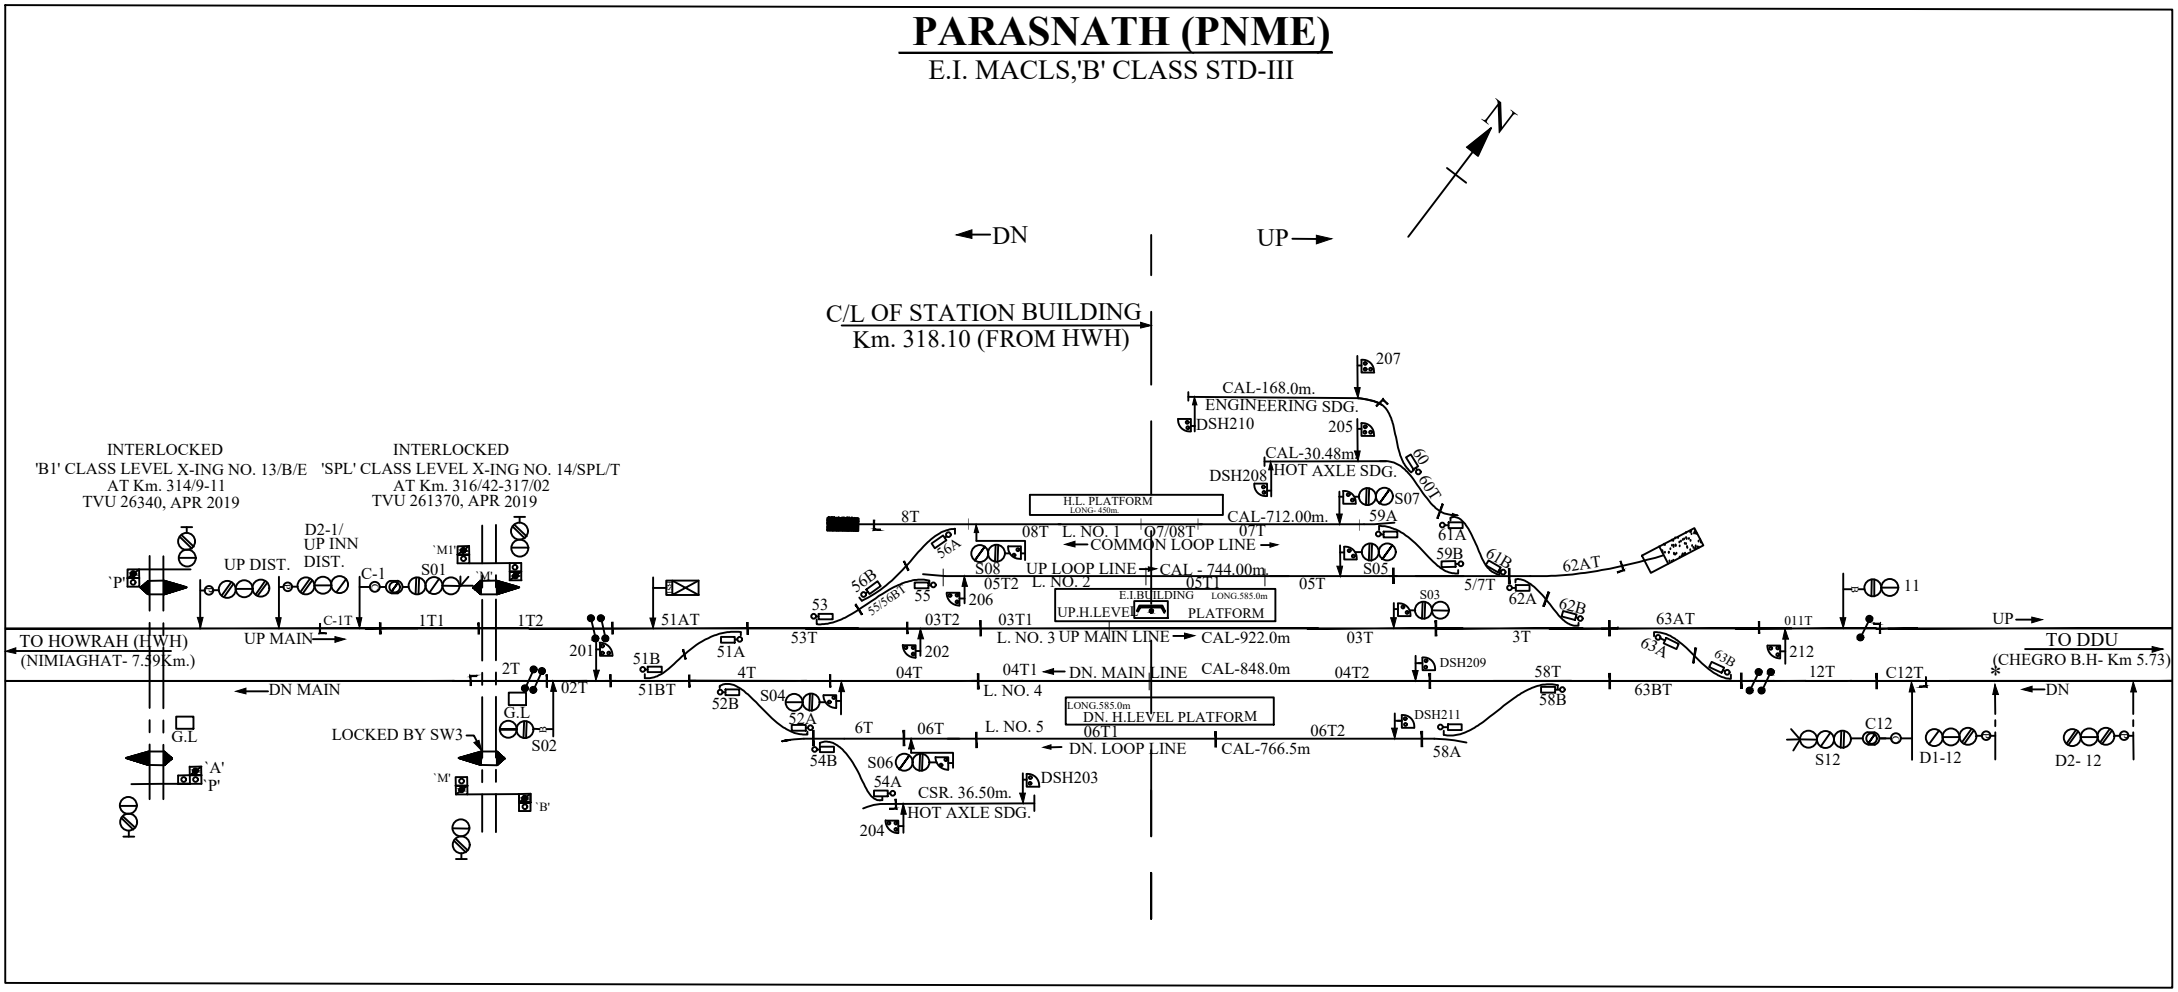
E.I. MACLS,'B' CLASS STD-III