MAHUAMILAN (MMLN)

MACLS,CLASS-B,STD-II(R)

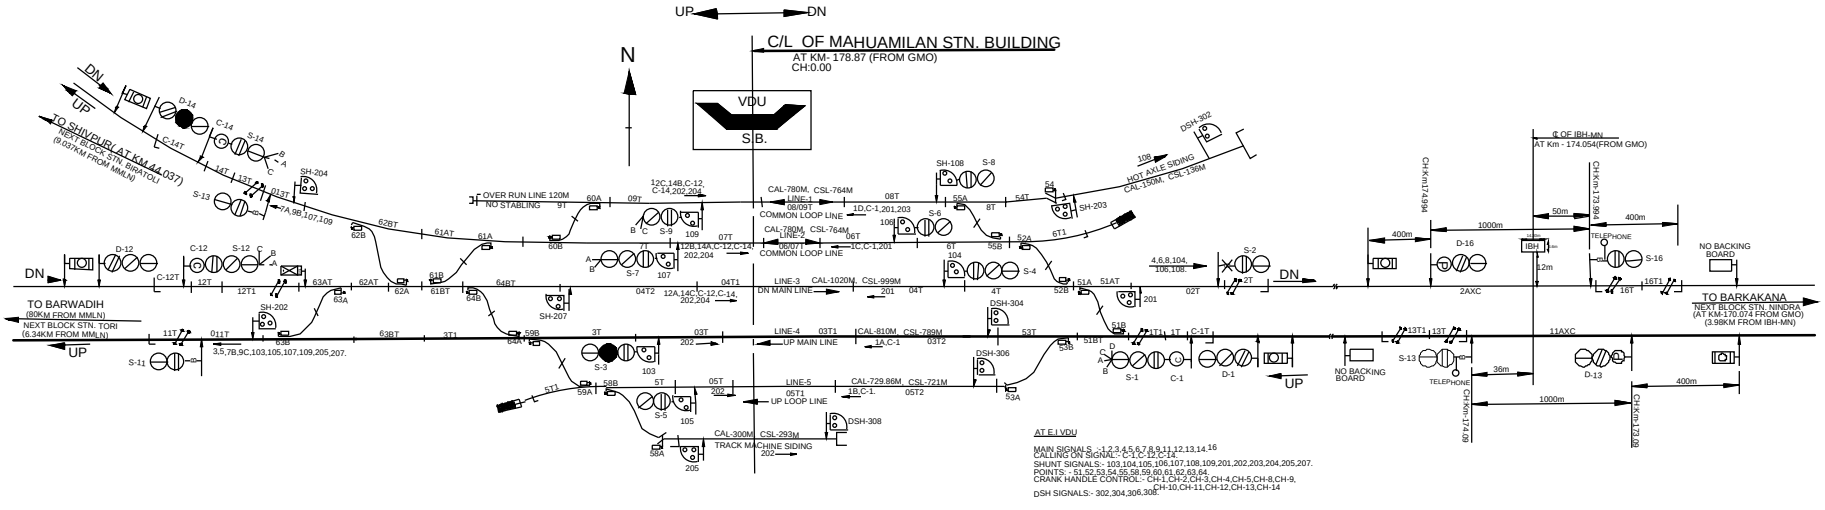

AT E.I VDU

MAIN SIGNALS :- 1,2,3,4,5,6,7,8,9,11,12,13,14,16
CALLING ON SIGNAL:- C-1,C-12,C-14
SHUNT SIGNALS:- 103,104,105,106,107,108,109,201,202,203,204,205,207.
POINTS: - 51,52,53,54,55,58,59,60,61,62,63,64.
CRANK HANDLE CONTROL:- CH-1,CH-2,CH-3,CH-4,CH-5,CH-8,CH-9,
CH-10,CH-11,CH-12,CH-13,CH-14
DSH SIGNALS:- 302,304,306,308.

NOTE:-

1. PROVISION OF DOUBLE LINE UFSBI BLOCK PANEL WITH HASSDAC BETWEEN MAHUAMILAN - NINDRA.
2. PROVISION OF AXLE COUNTER (HASSDAC) AND TELEPHONE CONNECTION BETWEEN STATION AND IBH-MN.