# KHULDIL ROAD

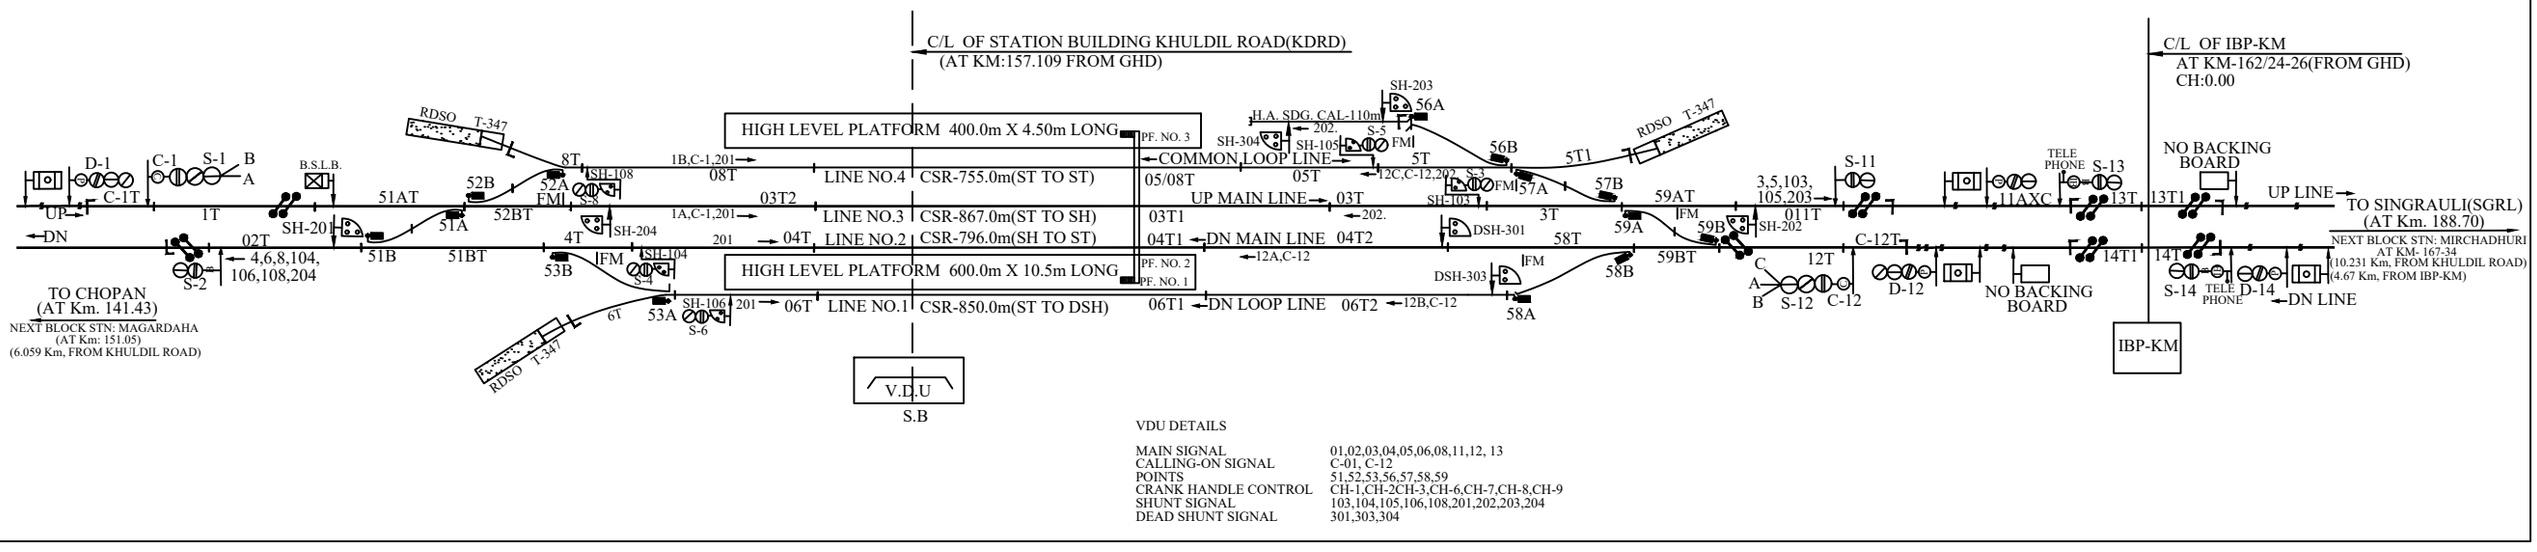


VDU DETAILS

| | |
|---|---|
| MAIN SIGNAL | 01,02,03,04,05,06,08,11,12, 13 |
| CALLING-ON SIGNAL | C-01, C-12 |
| POINTS | 51,52,53,56,57,58,59 |
| CRANK HANDLE CONTROL | CH-1,CH-2CH-3,CH-6,CH-7,CH-8,CH-9 |
| SHUNT SIGNAL | 103,104,105,106,108,201,202,203,204 |
| DEAD SHUNT SIGNAL | 301,303,304 |