HAZARIBAG TOWN (HZBN)

CENTERAL PANEL
MACLS, B CLASS, STANDARD II(R)

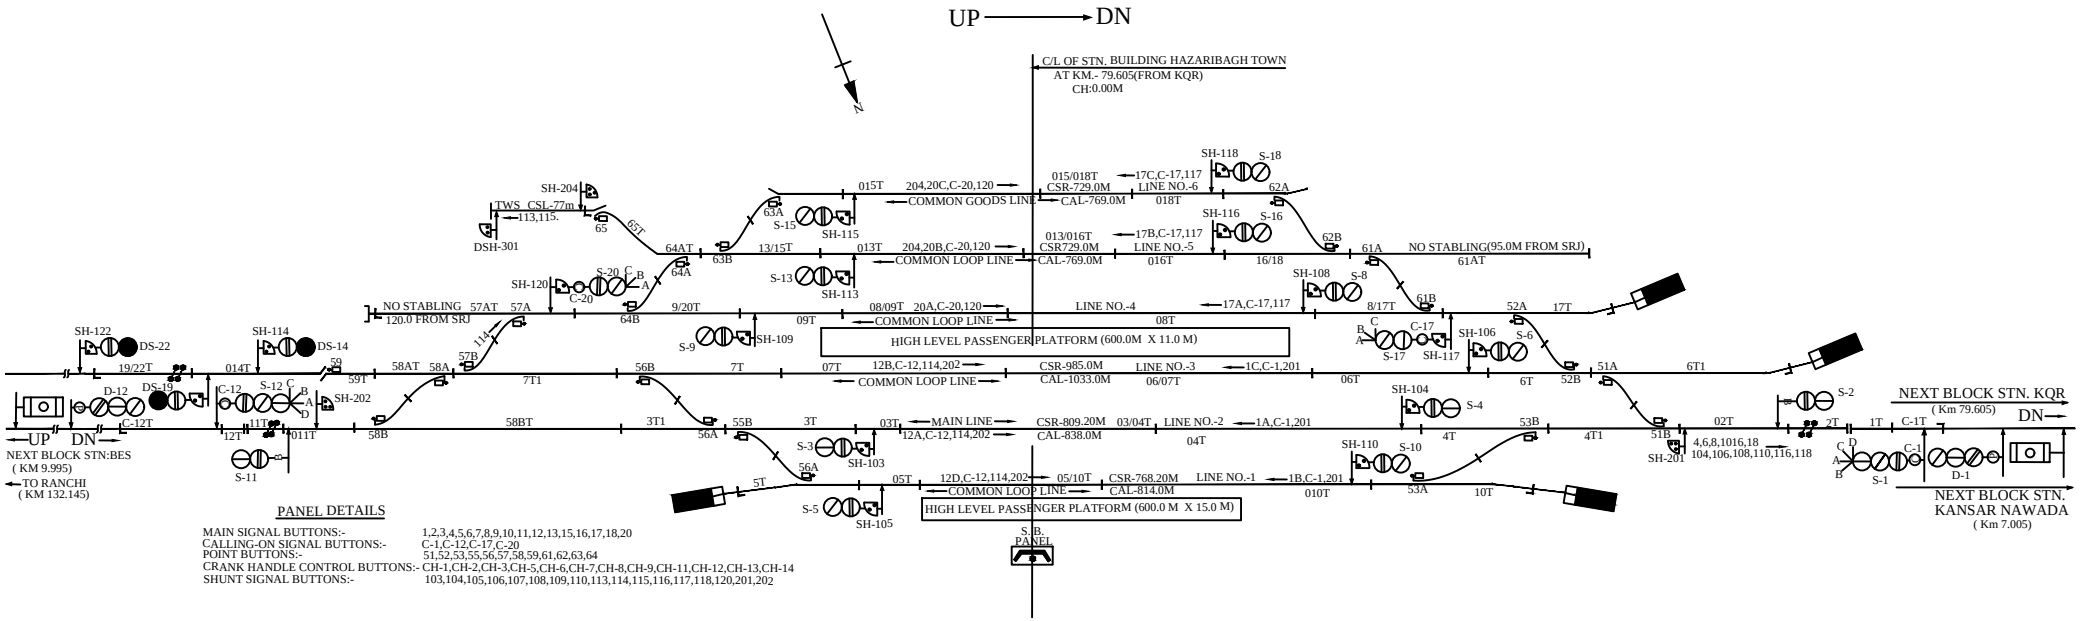

PANEL DETAILS

MAIN SIGNAL BUTTONS:-	1,2,3,4,5,6,7,8,9,10,11,12,13,15,16,17,18,20
CALLING-ON SIGNAL BUTTONS:-	C-1,C-12,C-17,C-20
POINT BUTTONS:-	51,52,53,55,56,57,58,59,61,62,63,64
CRANK HANDLE CONTROL BUTTONS:-	CH-1,CH-2,CH-3,CH-5,CH-6,CH-7,CH-8,CH-9,CH-11,CH-12,CH-13,CH-14
SHUNT SIGNAL BUTTONS:-	103,104,105,106,107,108,109,110,113,114,115,116,117,118,120,201,202