कोशियारा (KVQ) EI

MACLS, "B" CLASS, STD-III

DOC:-07.11.23

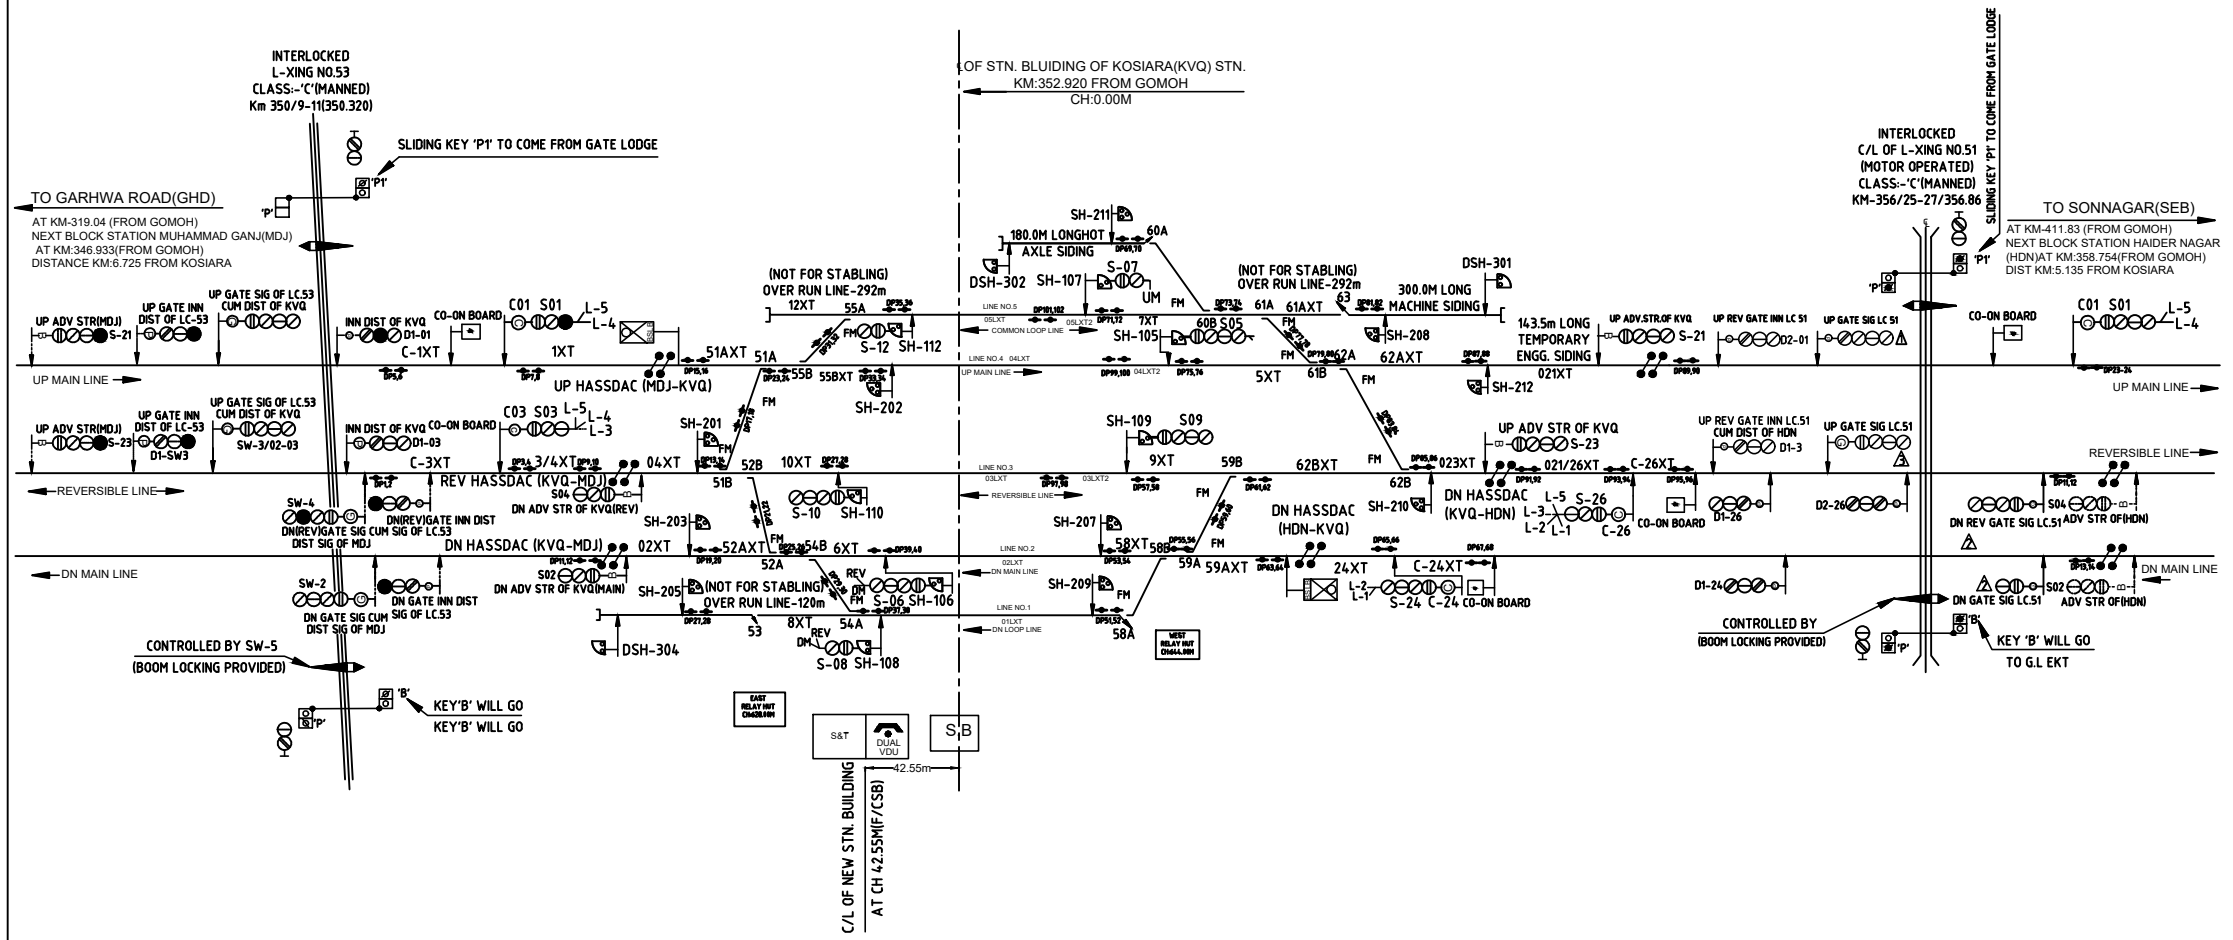

TO SHUT SIP. NO. ECR/SIP/DDU/KVQ/197-2023 FINAL -PH

E C R			ELECTRONIC INTERLOCKING (MACLS STD-III CLASS-B	**KOSIARA DDU. DIV.**	DRG. No. SG/DDU/ SK/2023 SH. No. 46
	SSE/ DRG	DSTE/ DDU			