मुहम्मदगंज (MDJ)

MACLS, "B" CLASS, STD–III
DOC:–20.10.23

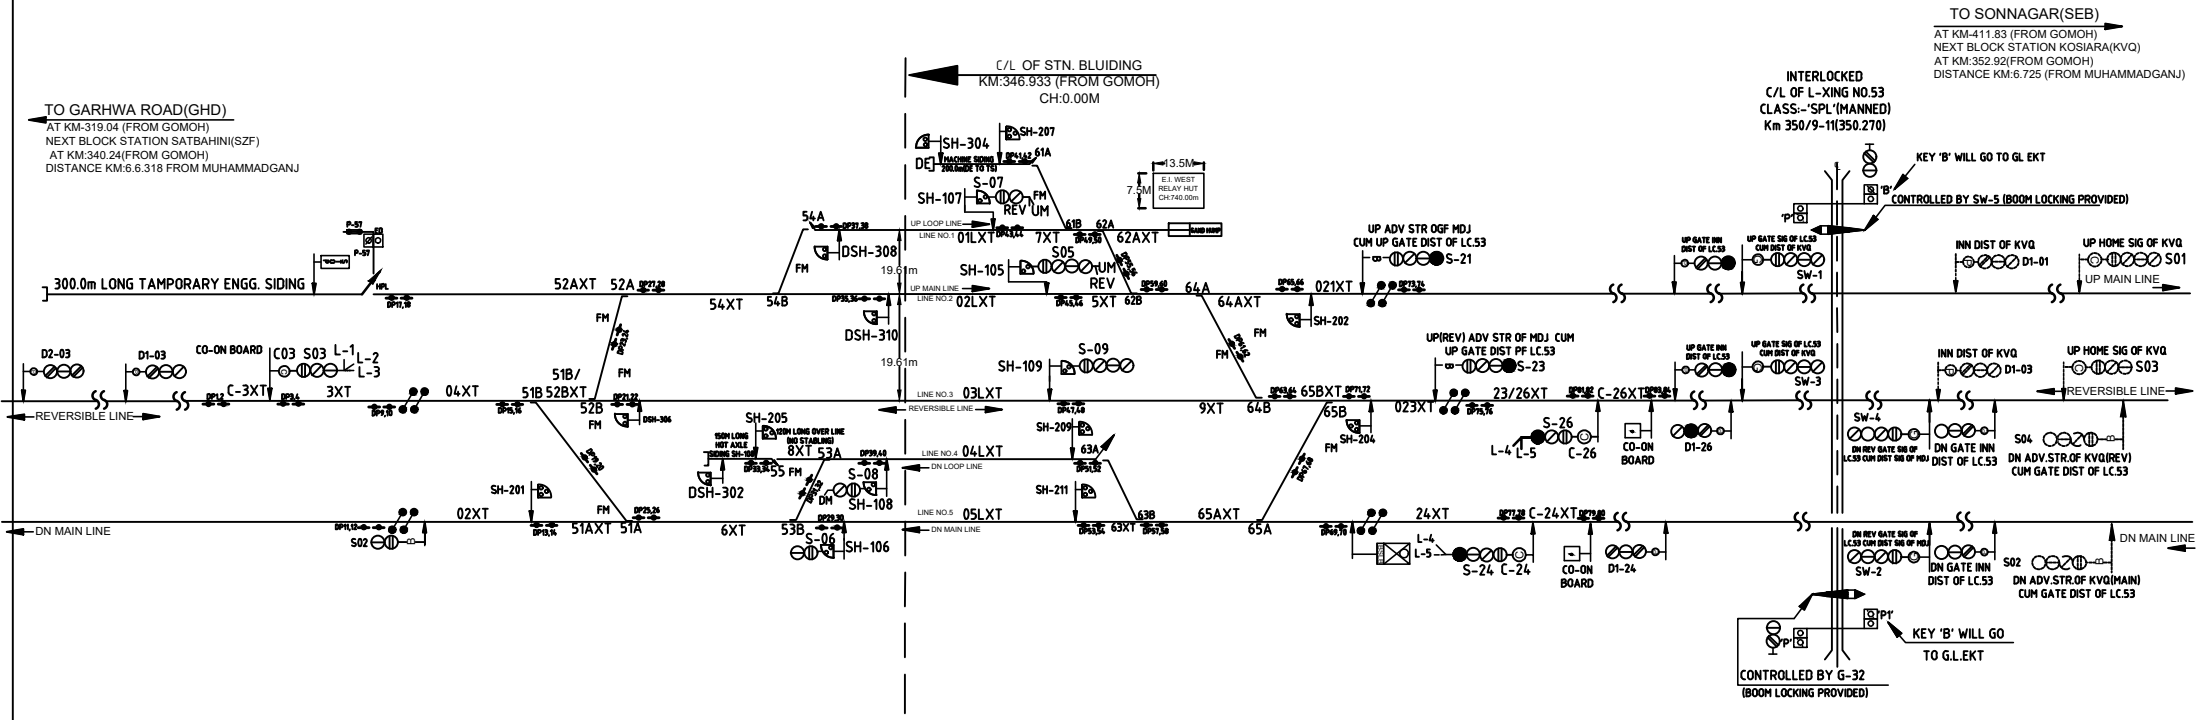

TO SUIT SIP NO. ECR/SIP/DDU/MDJ/198/2022(PHASE-I)

E C R	SSE/ D&D	DSTE/DDU	ELECTRONIC INTERLOCKING (MACLS.STD-III CLASS-B)	**MUHAMMADGANJ DDU. DIV.**	DRG. No. SG/DDU/ SK/2023 SH. No. 47