PAHARPUR (PRP)
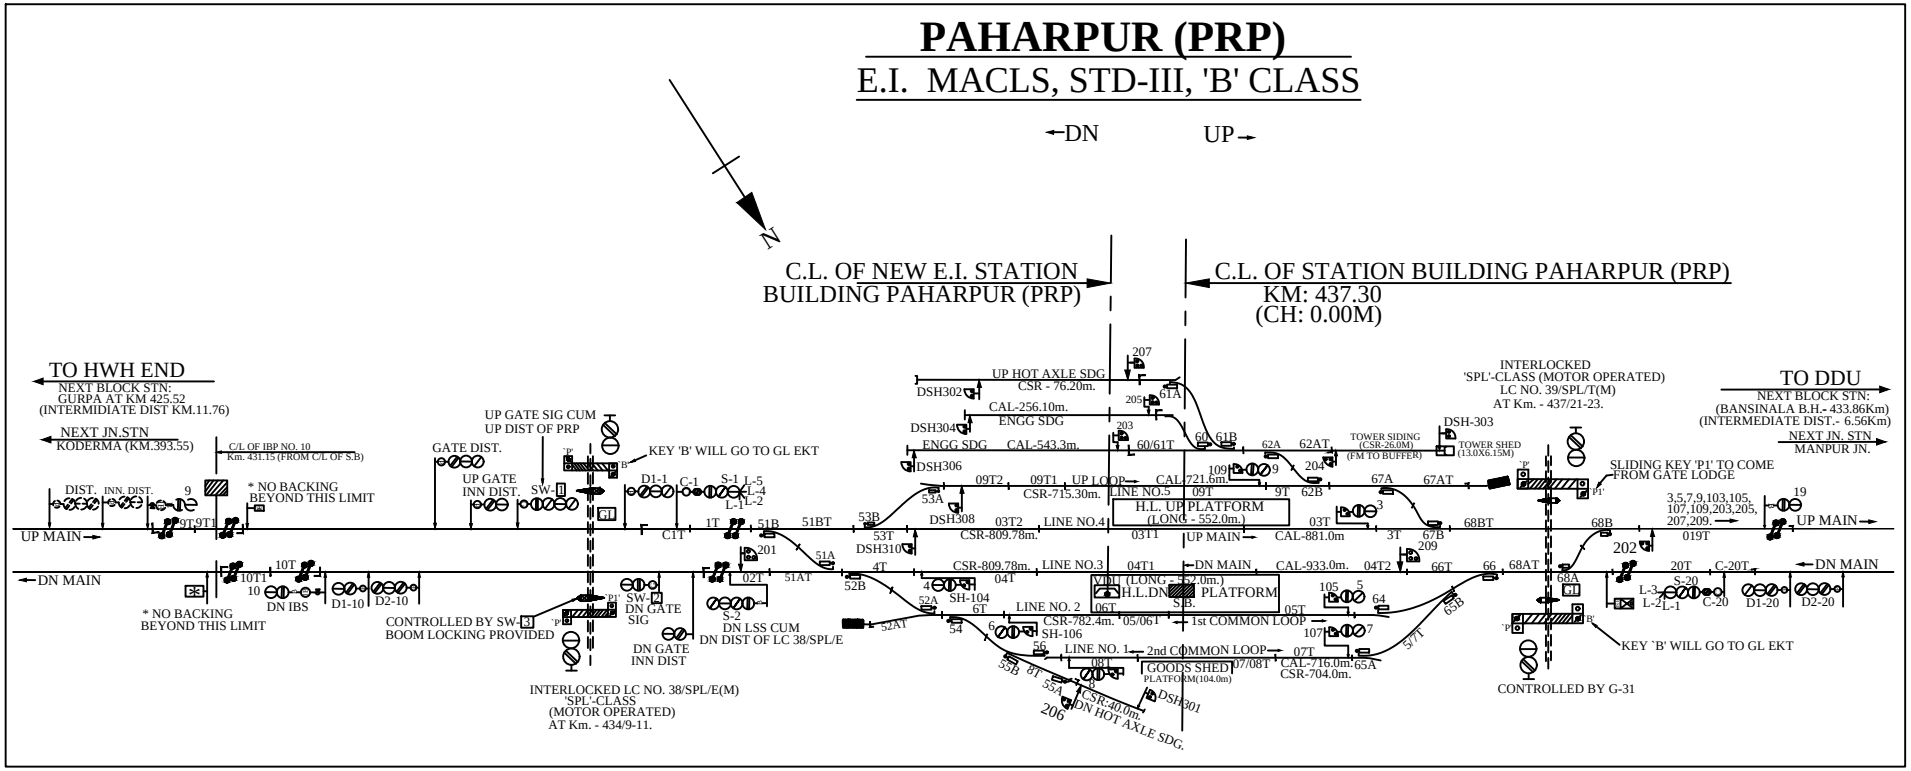
E.I. MACLS, STD-III, 'B' CLASS