TOKISUD (TKS)

E.I. MACLS 'B' CLASS STD-III
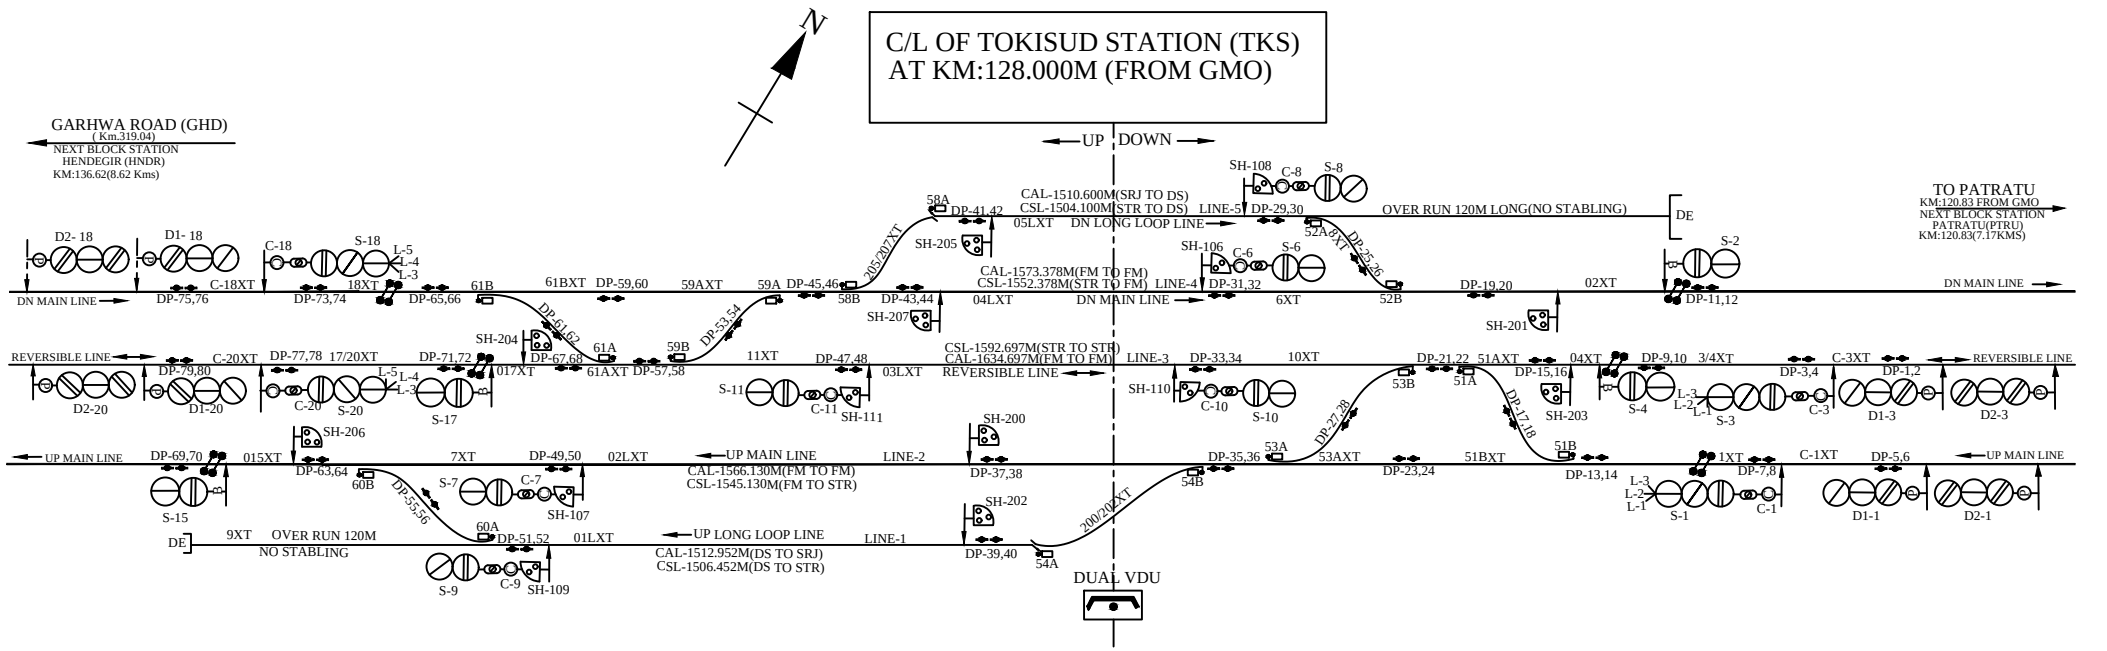
DATE OF COMMISSIONING:-22.03.2024