BANADAG SIDING
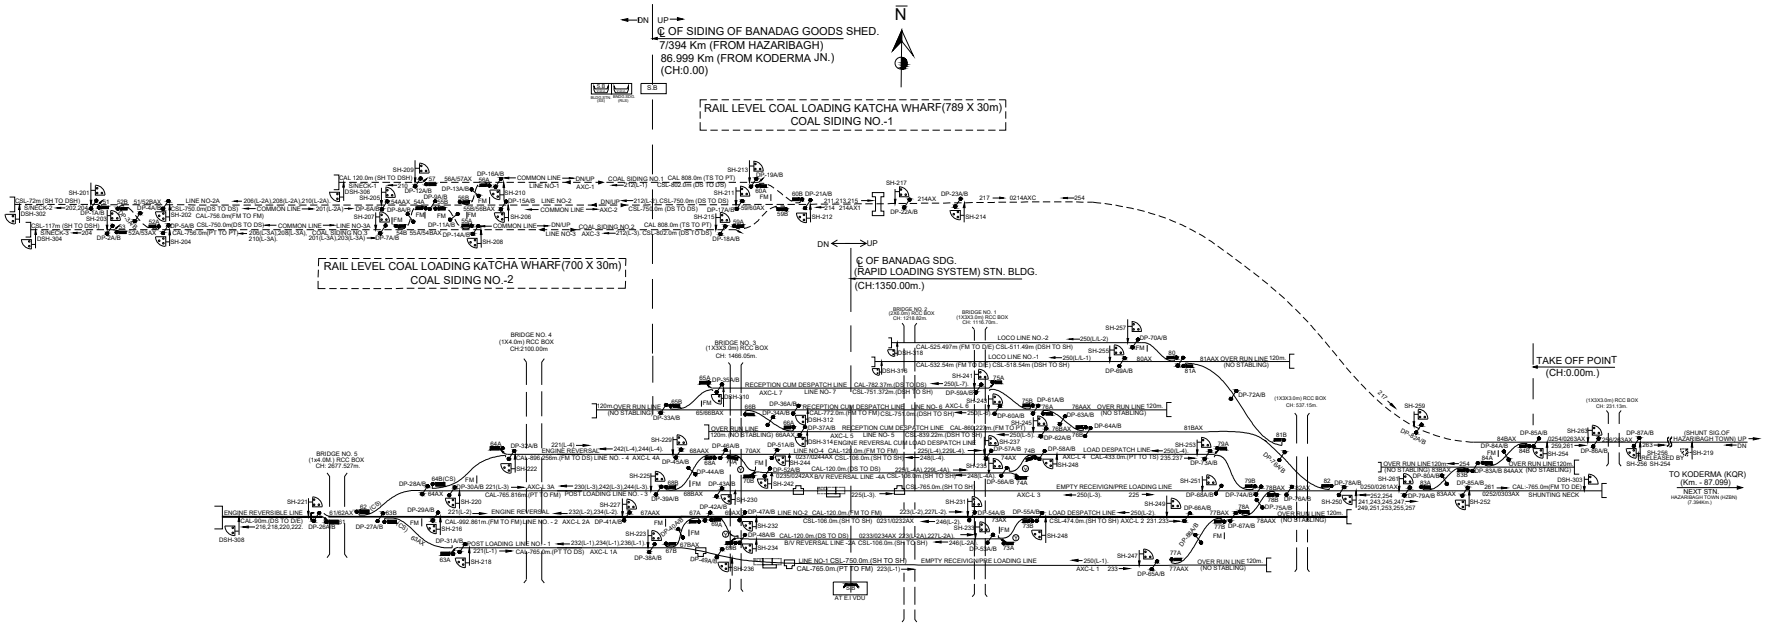
E.I MACL CLASS "SPL" STD.I